

Documents graphiques - DCE ind B (19/03/2024)

Restructuration et extension de la station SNSM de Plounéour Brignogan-Plages



Rue de Keravezan, 29890 Plounéour-Brignogan-Plages
Maître d'ouvrage: Mairie de Plounéour-Brignogan-Plages

Arko.
— A r c h i t e c t e

SARL ArKo_Architecte

6 Impasse R.Thebault - Parc d'Innovation de Mescoat
29800 LANDERNEAU

Tel : 02 29 61 77 97 / arko.architecte@gmail.com

Liste des plans			
Identifiant Mise en page	Nom du Sous- ensemble	Nom Mise en page	Echelles de dessin
	DCE ind B	Page de garde	
	DCE ind B	Liste des plans	
01	DCE ind B	Plan de situation	
02	DCE ind B	Plan de masse existant	1:200
03	DCE ind B	Plan de masse projet	1:200
04	DCE ind B	Plan de façades Ouest	1:100
05	DCE ind B	Plan de façades Est	1:100
06	DCE ind B	Plan de façades Nord	1:100
07	DCE ind B	Plan de façades Sud	1:100
08	DCE ind B	RDC 1/100	1:100
09	DCE ind B	RDC-Extension 1/50	1:50
10	DCE ind B	Coupe AA	1:50
11	DCE ind B	Coupe BB	1:50
12	DCE ind B	PIC	1:200
13	DCE ind B	Vues 3D	



Projet:

Restructuration et extension
de la station SNSM de
Plouneour Brignogan-Plages

Rue de Keravezan,
29890 Plouneour-Brignogan-Plages

M. Ouvrage:

Mairie de Plouneour-
Brignogan-Plages



SARL ArKo_Architecte

M.Kerouanton
6 Imp. Robert Thebault
Parc d'Innovation de Mescoat
29800 LANDERNEAU
02 29 61 77 97
arko.architecte@gmail.com

Phase

DCE ind B

N° Plan

Liste des plans

Echelle : **Format :**

A3


N° dossier :

23-03

Date :

19 Mars 2024


Plounéour-Brignogan-Plages

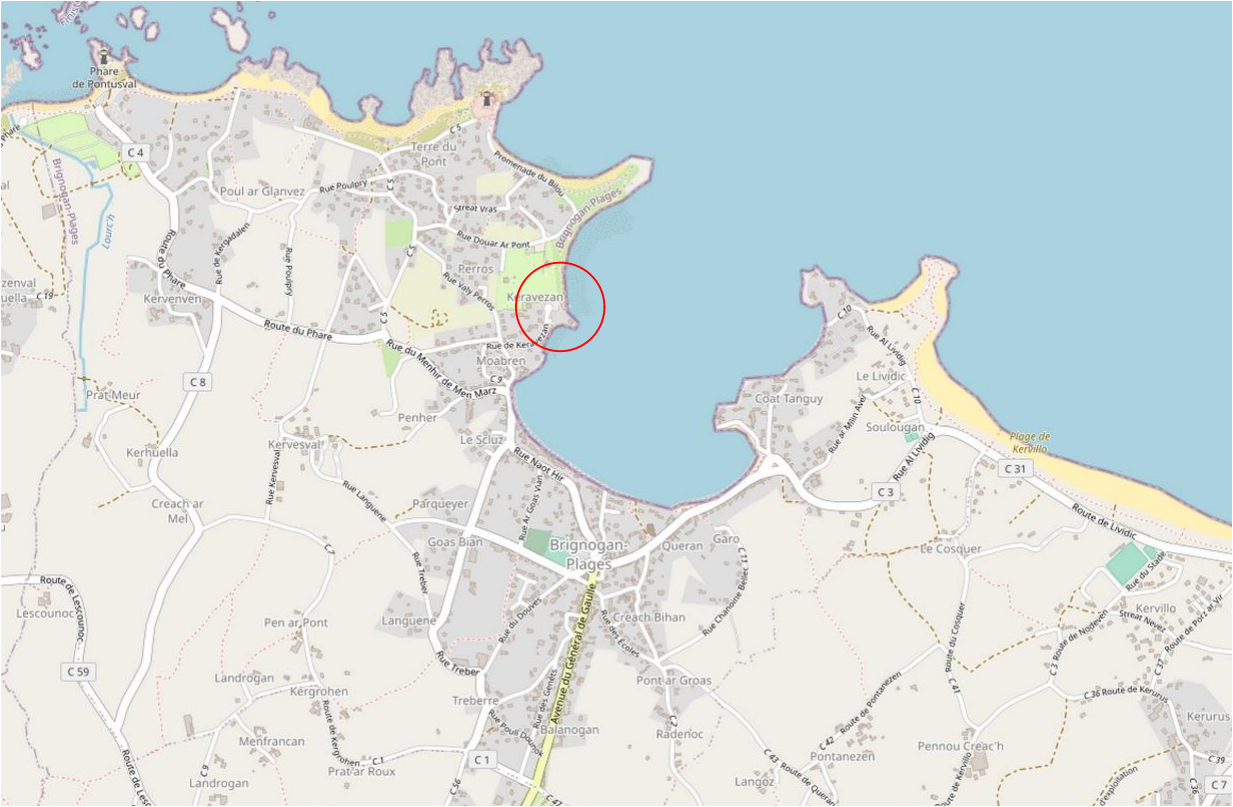

Parcelle AE 79 (175m²)



Rue de Keravezan

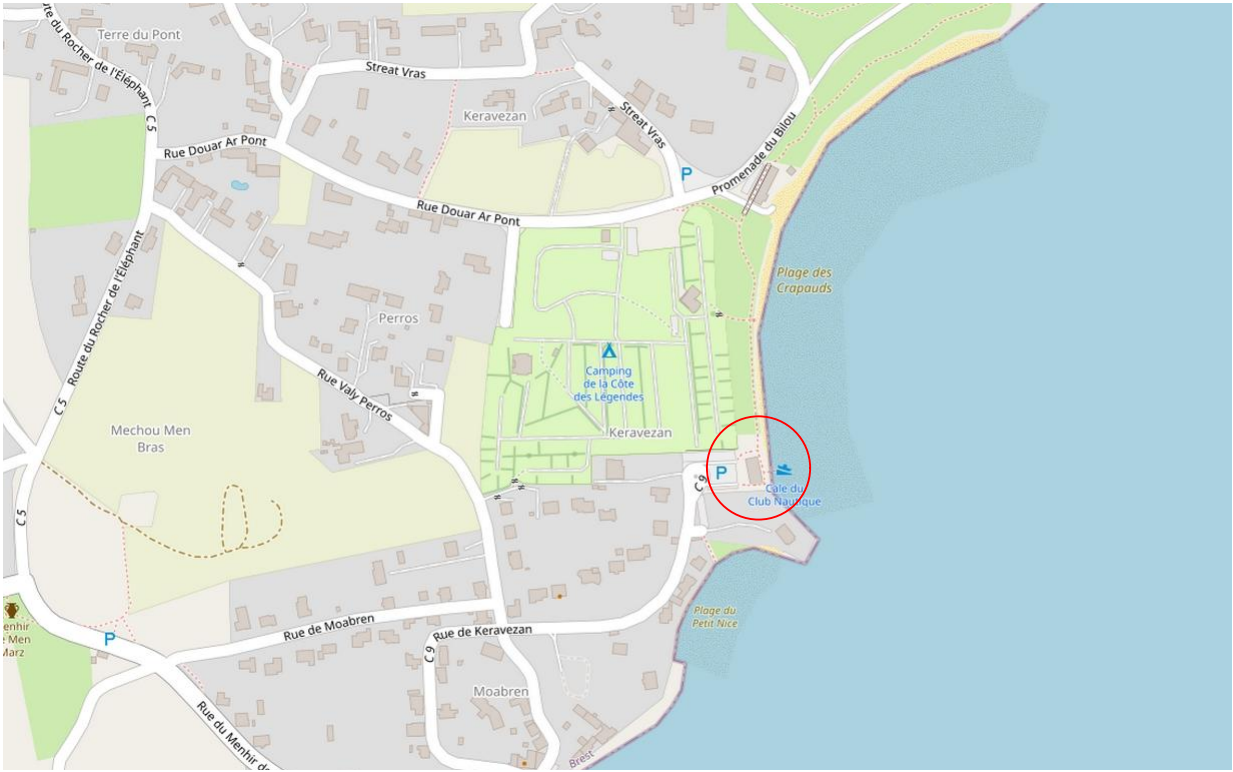

Projet:
Restructuration et extension
de la station SNSM de
Plounéour Brignogan-Plages

Rue de Keravezan,
29890 Plounéour-Brignogan-Plages

M. Ouvrage:

Mairie de Plounéour-
Brignogan-Plages



SARL ArKo_Architecte

M.Kerouanton
6 Imp. Robert Thebault
Parc d'Innovation de Mescoat
29800 LANDERNEAU
02 29 61 77 97
arko.architecte@gmail.com

Phase

DCE ind B

N° Plan

Plan de situation

Echelle :

Format :


A3

N° dossier :

23-03

Date :

19 Mars 2024

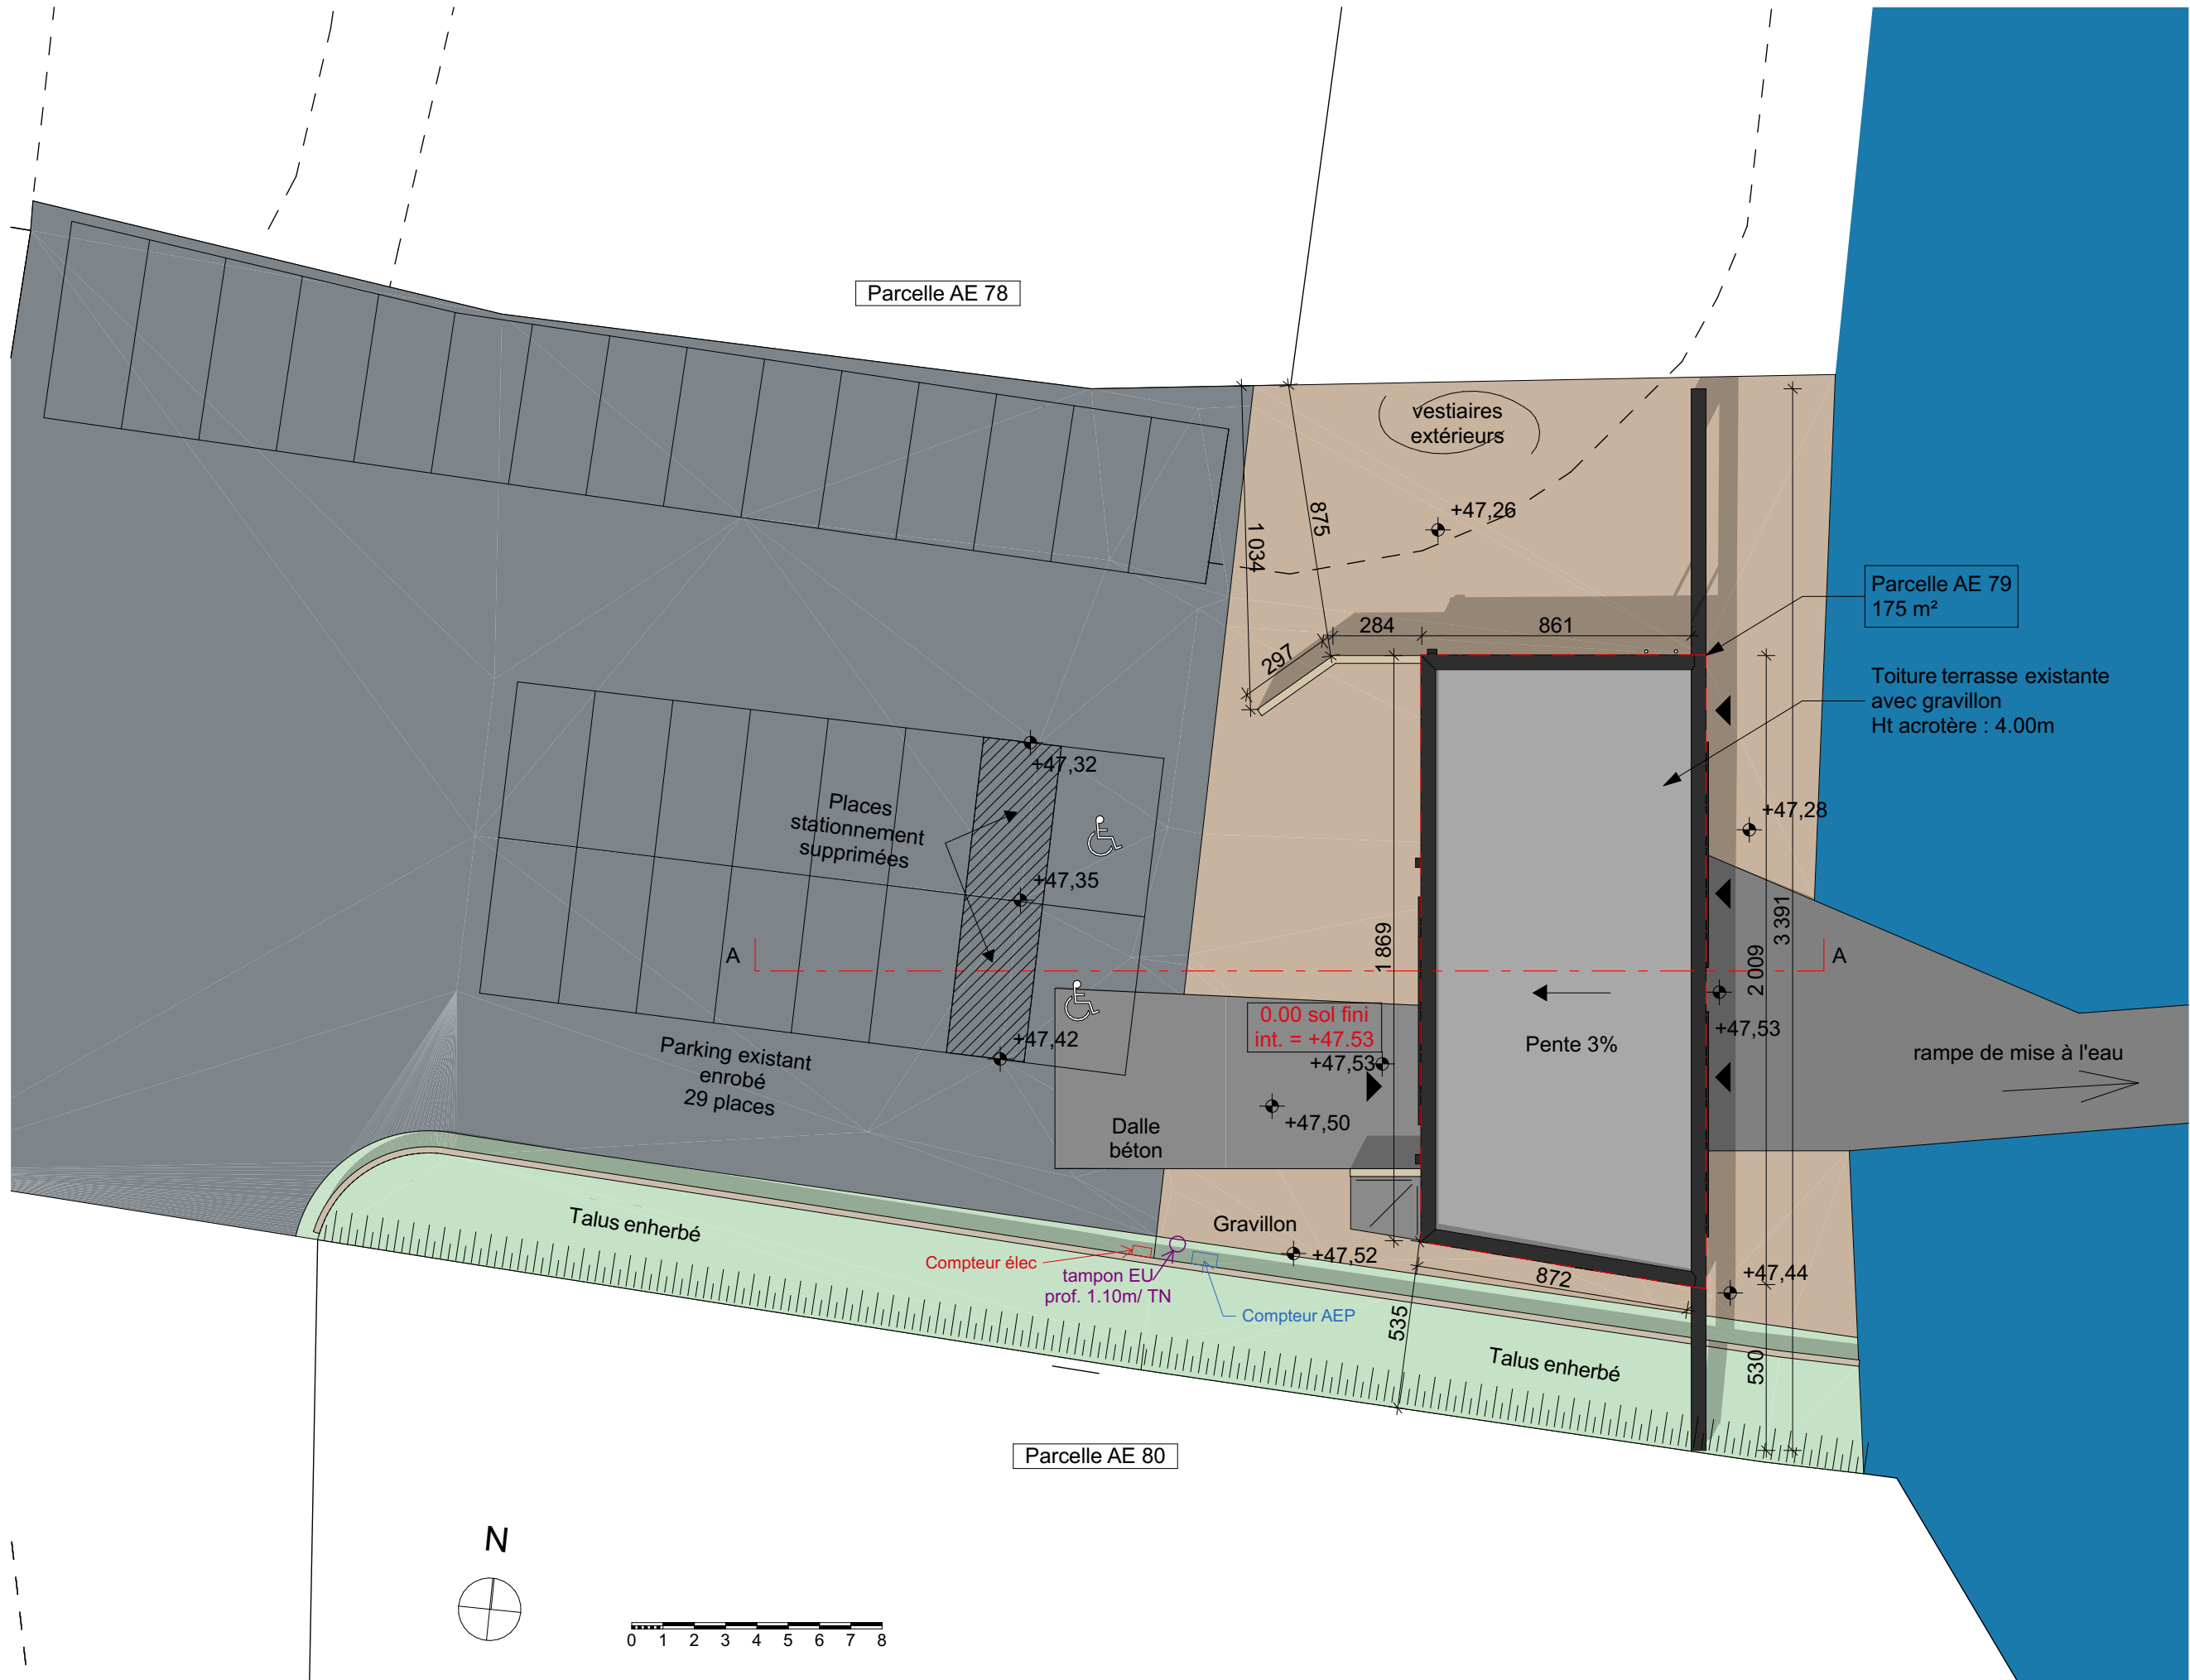

Projet:
Restructuration et extension
de la station SNSM de
Plounéour Brignogan-Plages

Rue de Keravezan,
29890 Plounéour-Brignogan-Plages

M. Ouvrage:
Mairie de Plounéour-
Brignogan-Plages



SARL ArKo_Architecte

M.Kerouanton
6 Imp. Robert Thebault
Parc d'Innovation de Mescoat
29800 LANDERNEAU
02 29 61 77 97
arko.architecte@gmail.com

Phase

DCE ind B

N° Plan

Plan de masse existant


Echelle : 1:200 **Format :** A3

N° dossier :

23-03

Date :

19 Mars 2024

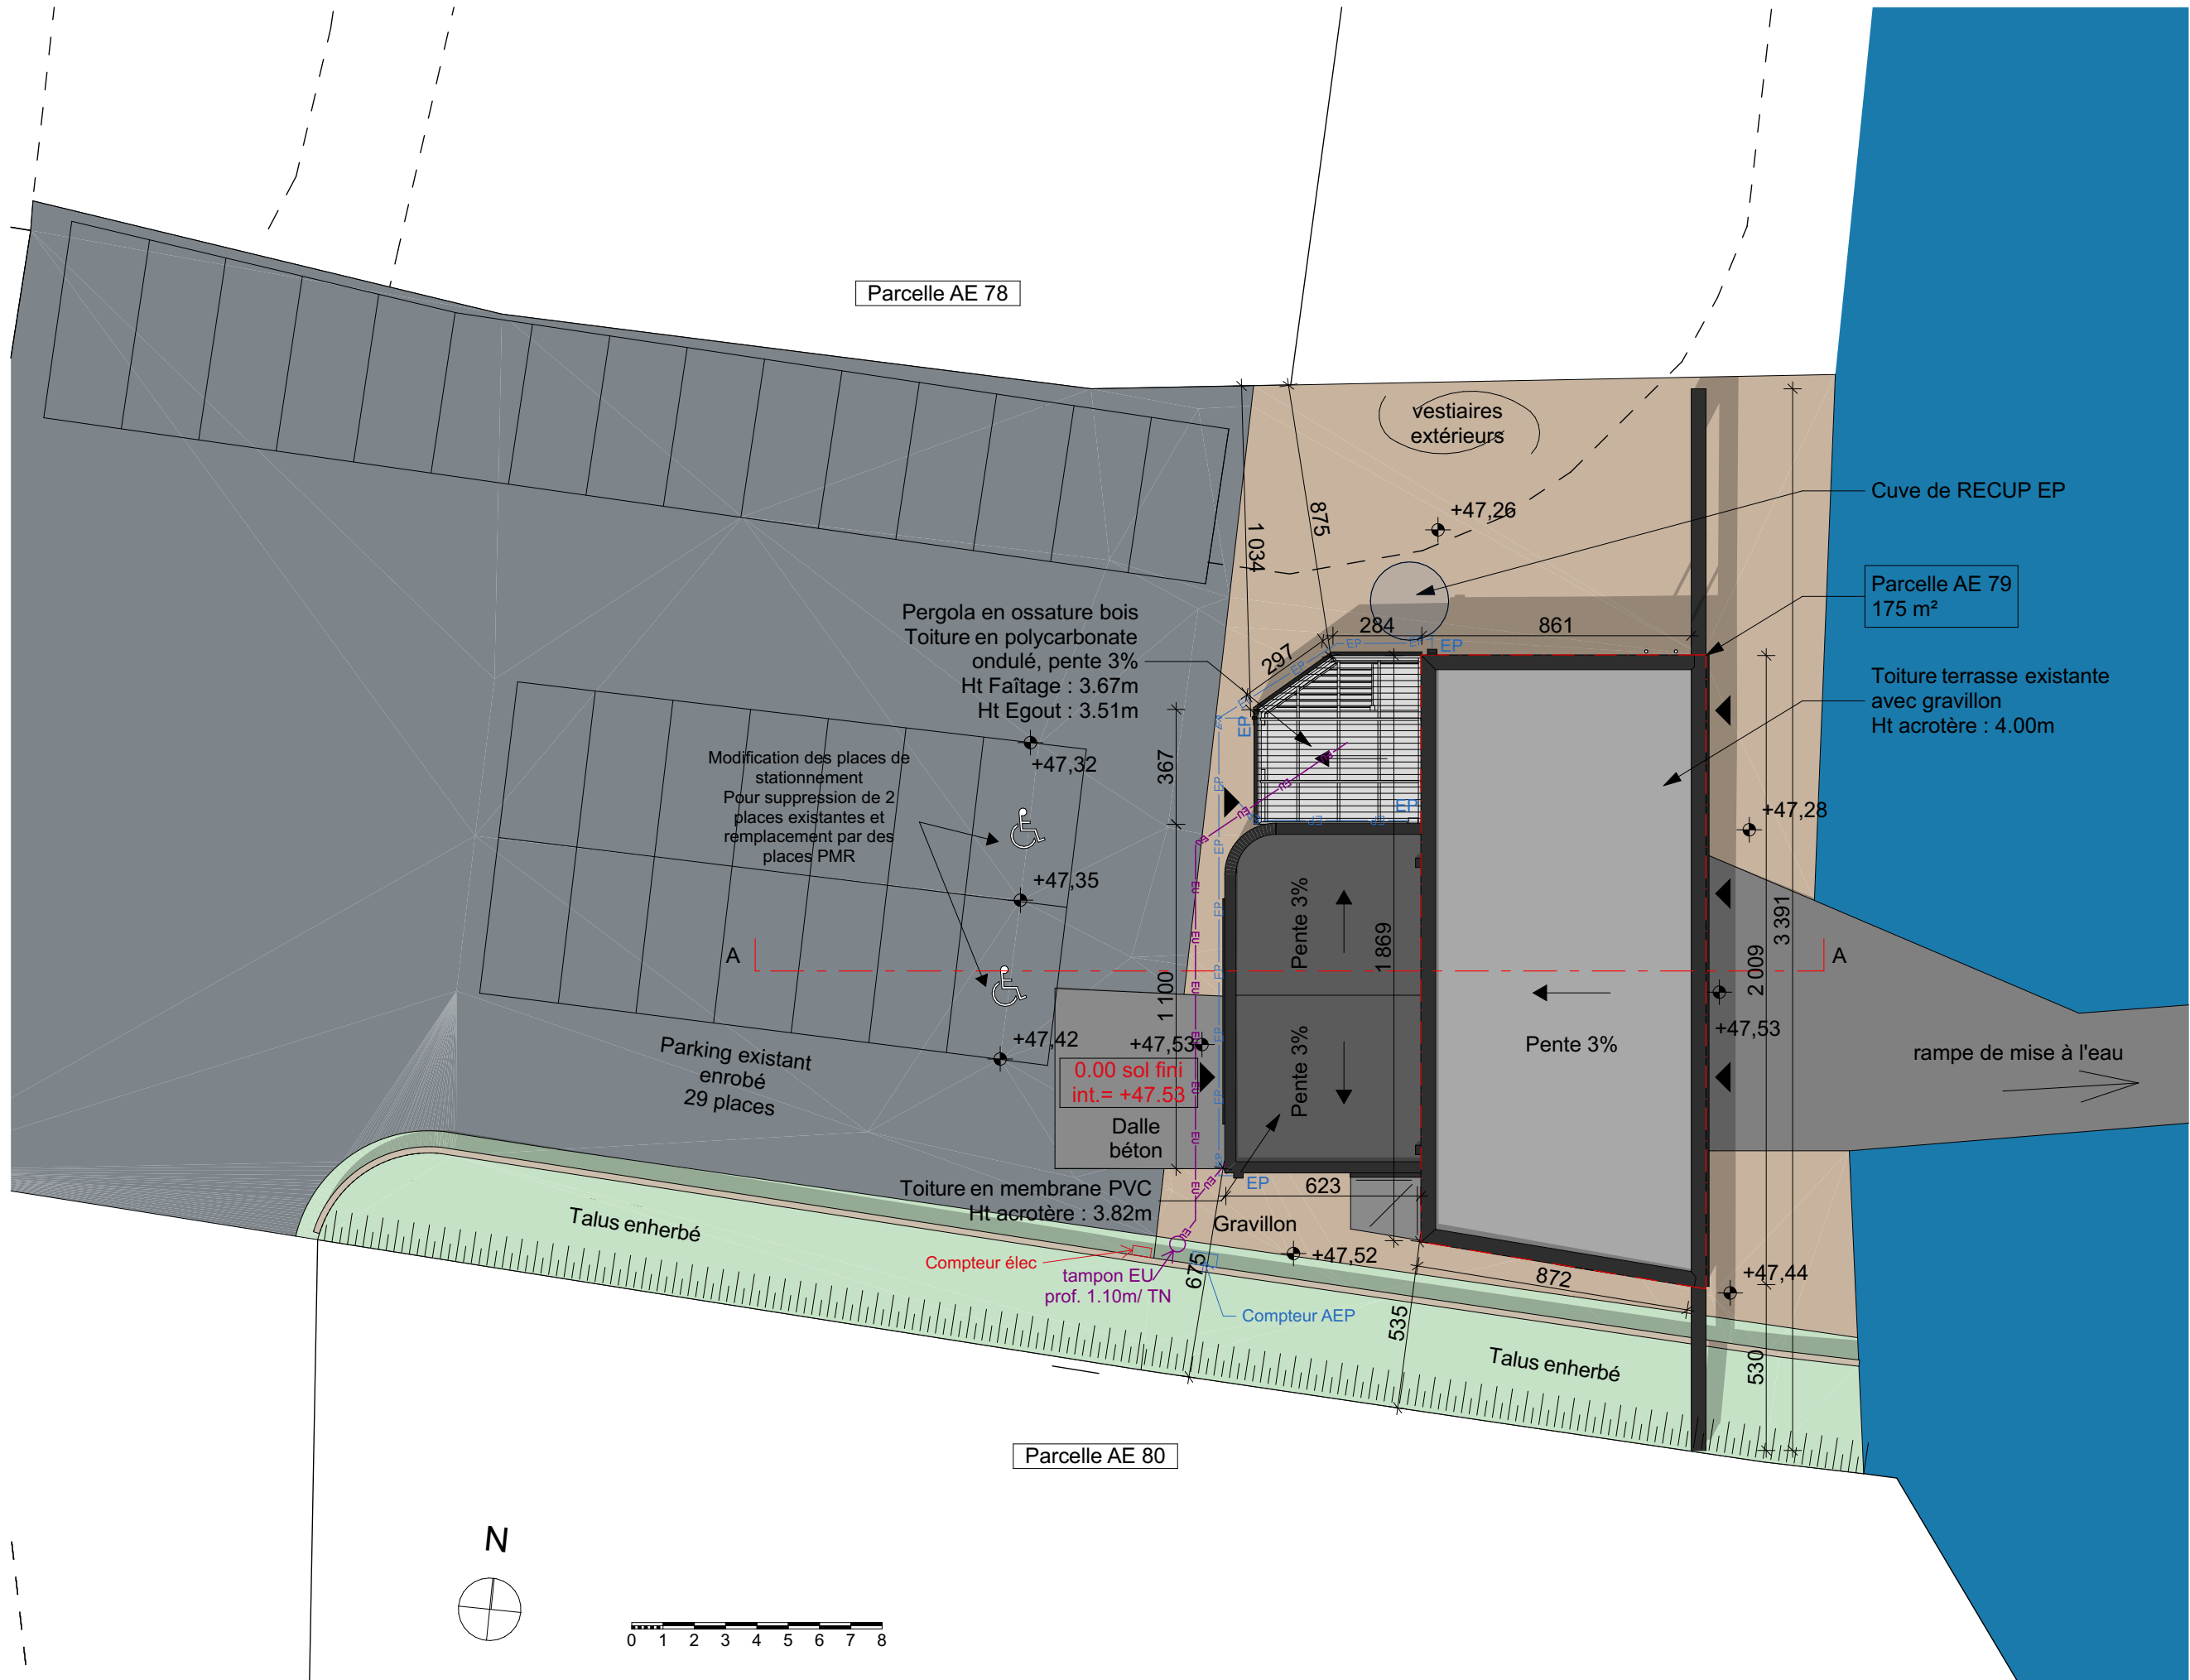

Projet:
Restructuration et extension
de la station SNSM de
Plounéour Brignogan-Plages

Rue de Keravezan,
29890 Plounéour-Brignogan-Plages

M. Ouvrage:

Mairie de Plounéour-
Brignogan-Plages

Arko.
Architecte

SARL ArKo_Architecte

M.Kerouanton
6 Imp. Robert Thebault
Parc d'Innovation de Mescoat
29800 LANDERNEAU
02 29 61 77 97
arko.architecte@gmail.com

Phase

DCE ind B

N° Plan

Plan de masse projet

Echelle :

1:200

Format :


A3

N° dossier :


23-03

Date :

19 Mars 2024

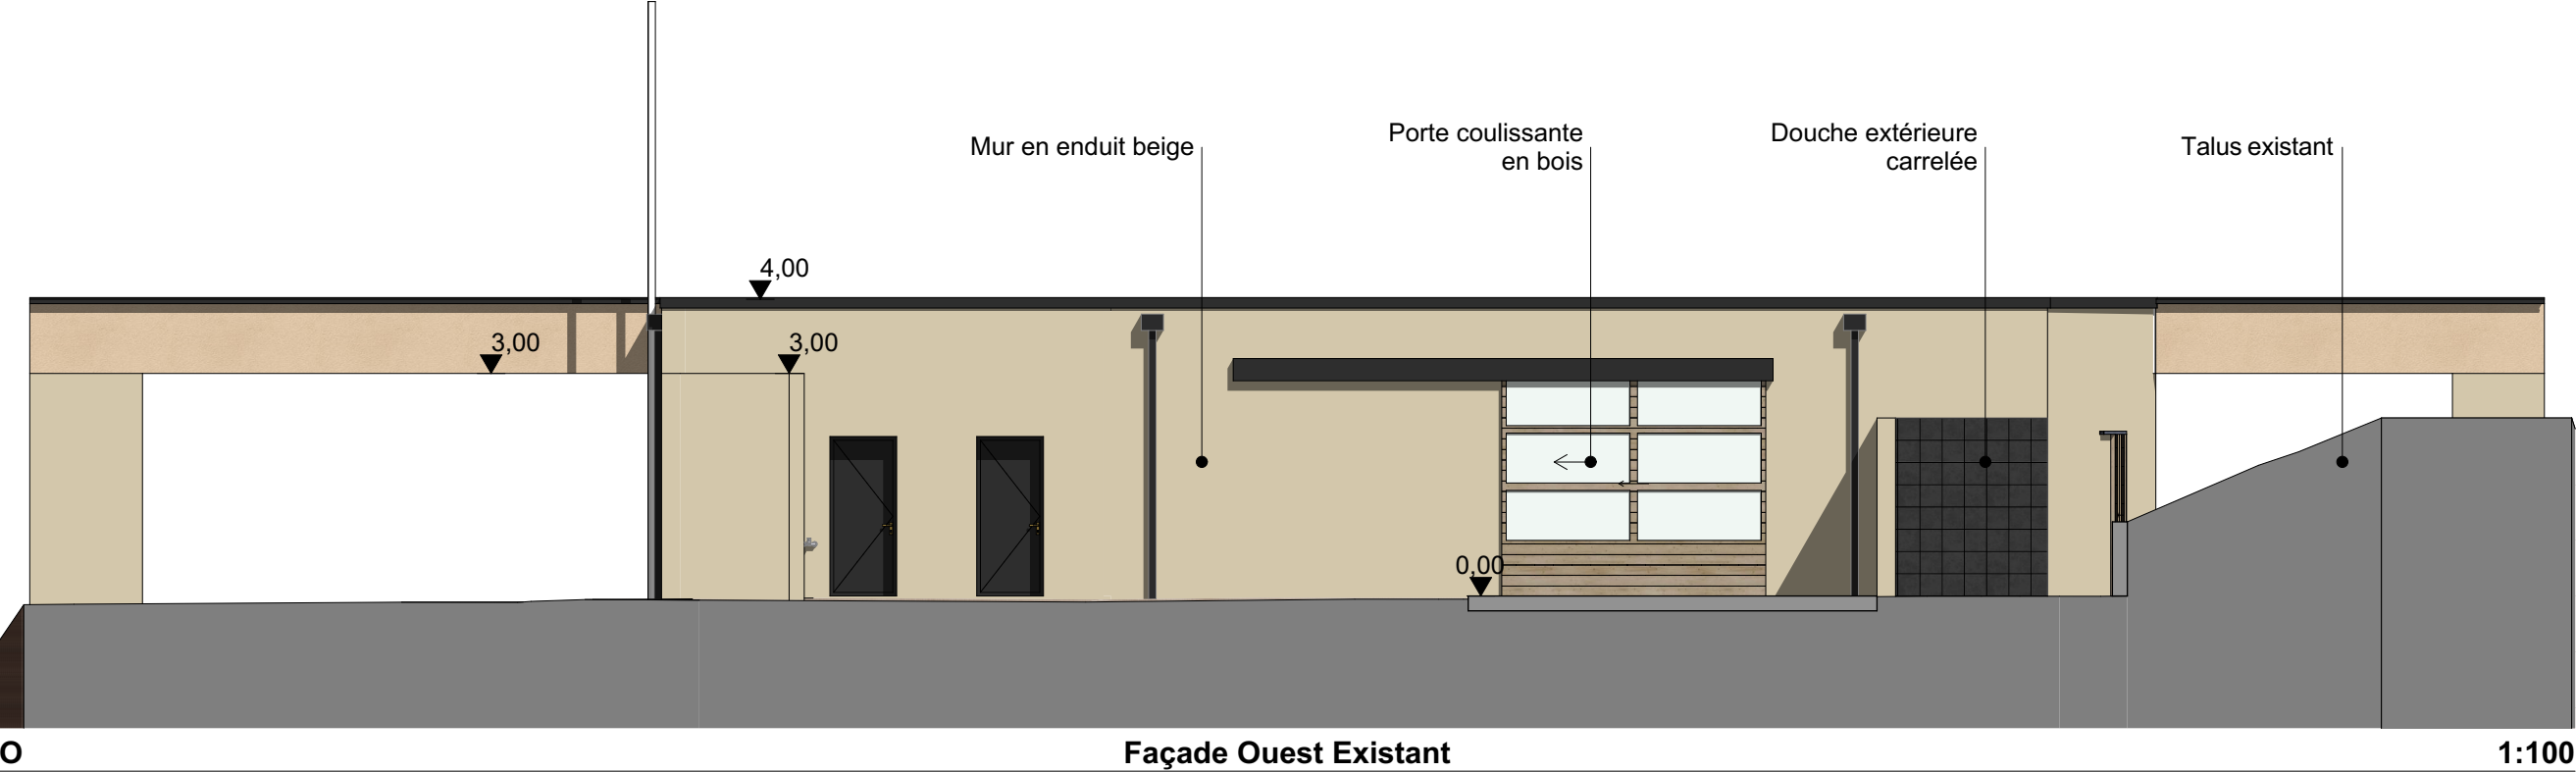

O Façade Ouest Existant 1:100

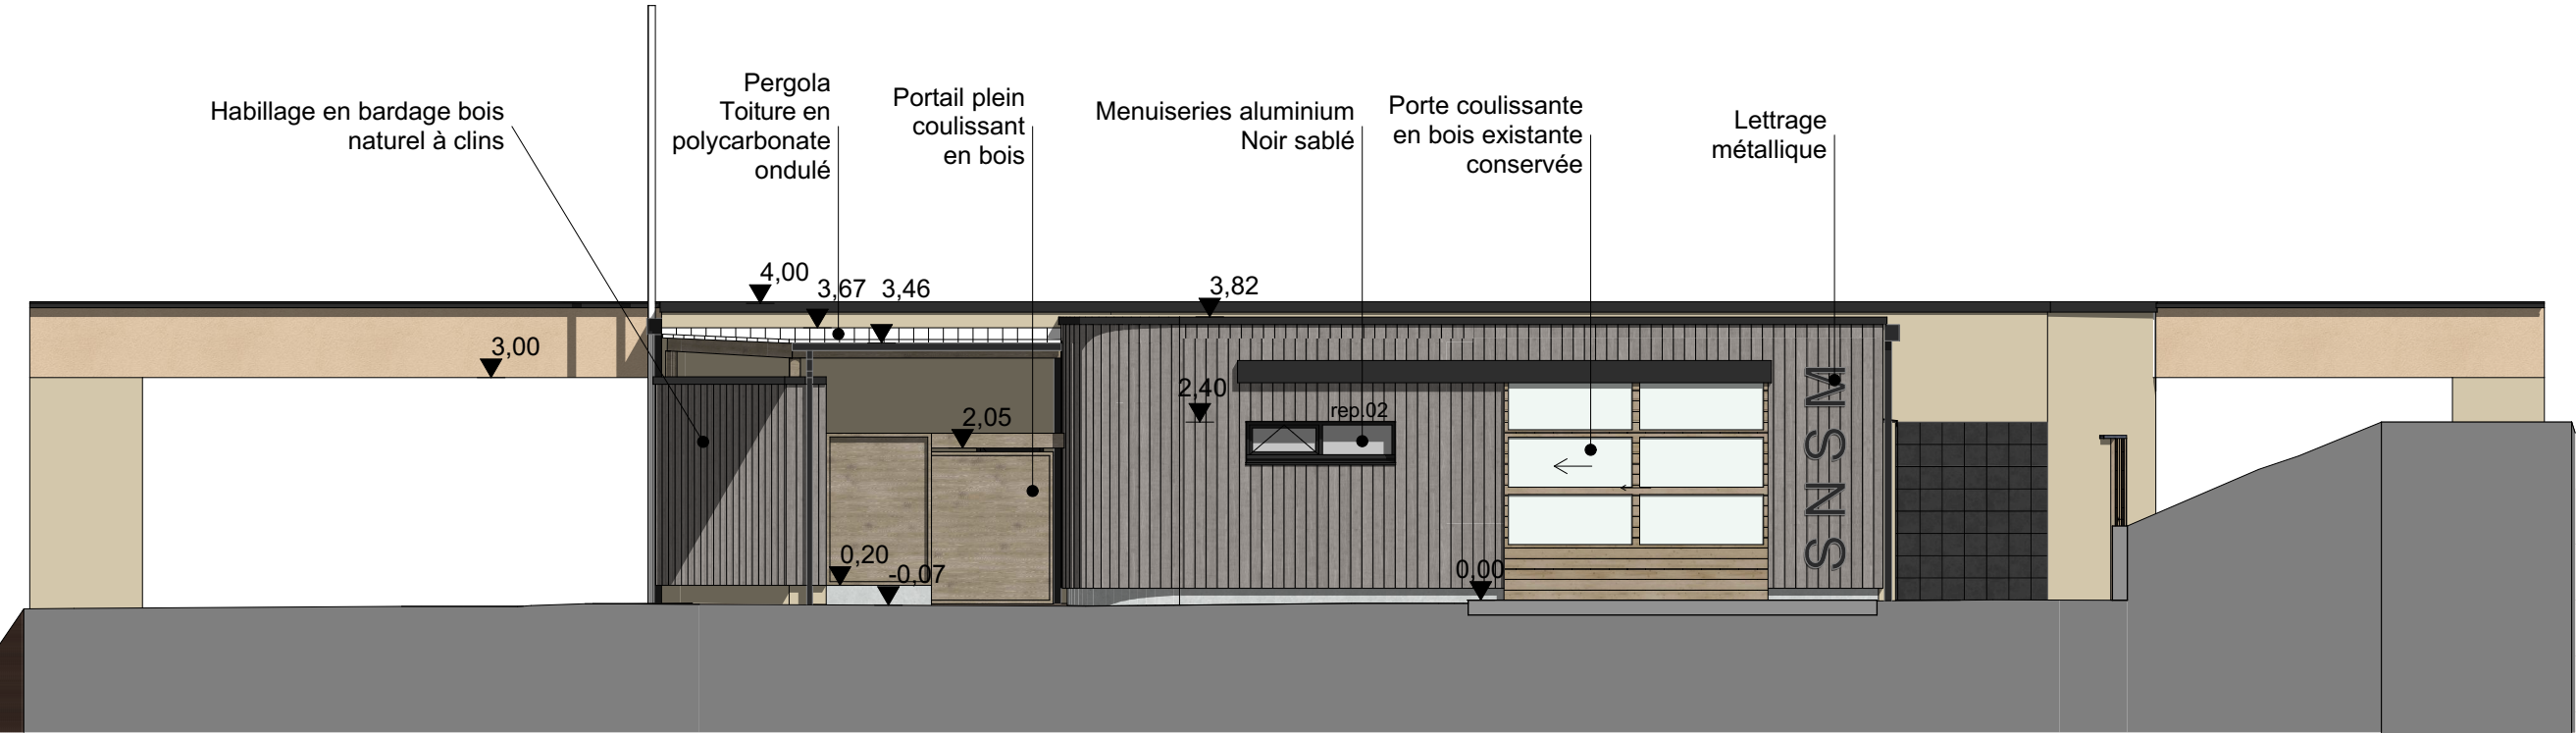

O Façade Ouest Projet 1:100



Projet:
Restructuration et extension
de la station SNSM de
Plounéour Brignogan-Plages

Rue de Keravezan,
29890 Plounéour-Brignogan-Plages

M. Ouvrage:

Mairie de Plounéour-
Brignogan-Plages



SARL ArKo_Architecte

M.Kerouanton
6 Imp. Robert Thebault
Parc d'Innovation de Mescoat
29800 LANDERNEAU
02 29 61 77 97
arko.architecte@gmail.com

Phase

DCE ind B

N° Plan

Plan de façades Ouest

Echelle :

1:100

Format :


A3

N° dossier :


23-03

Date :

19 Mars 2024

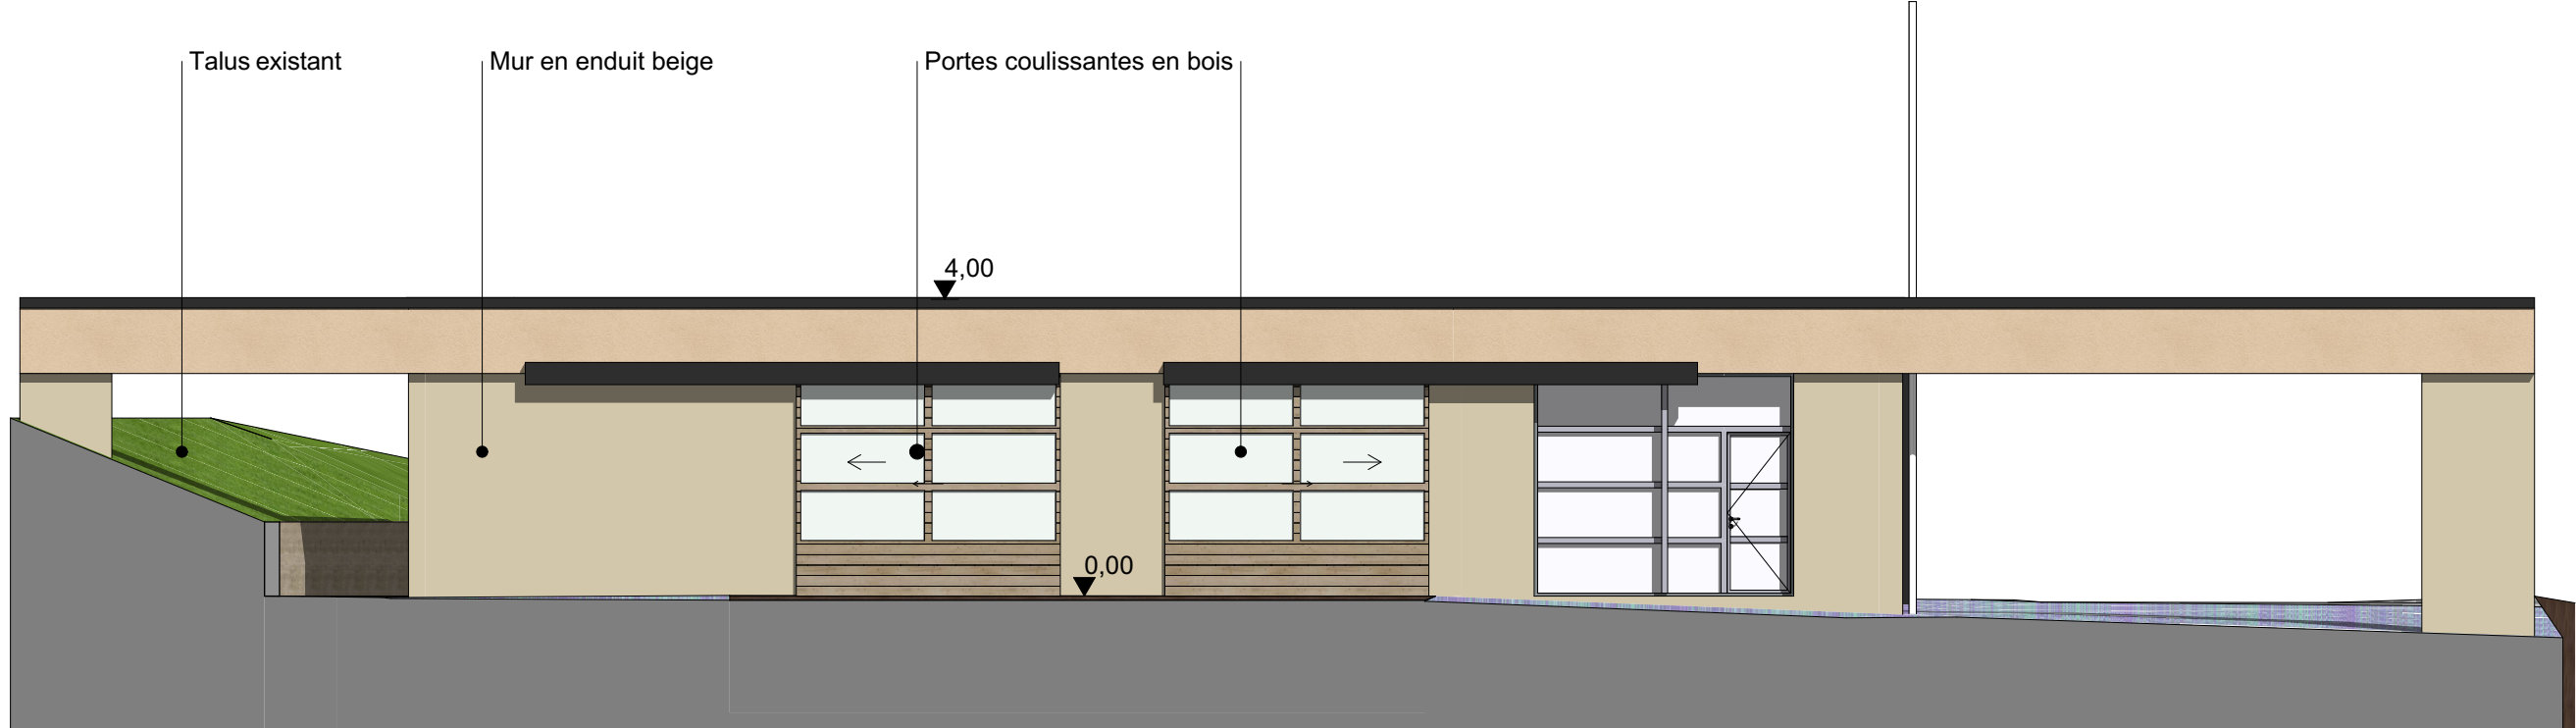

E Façade Est Existant 1:100

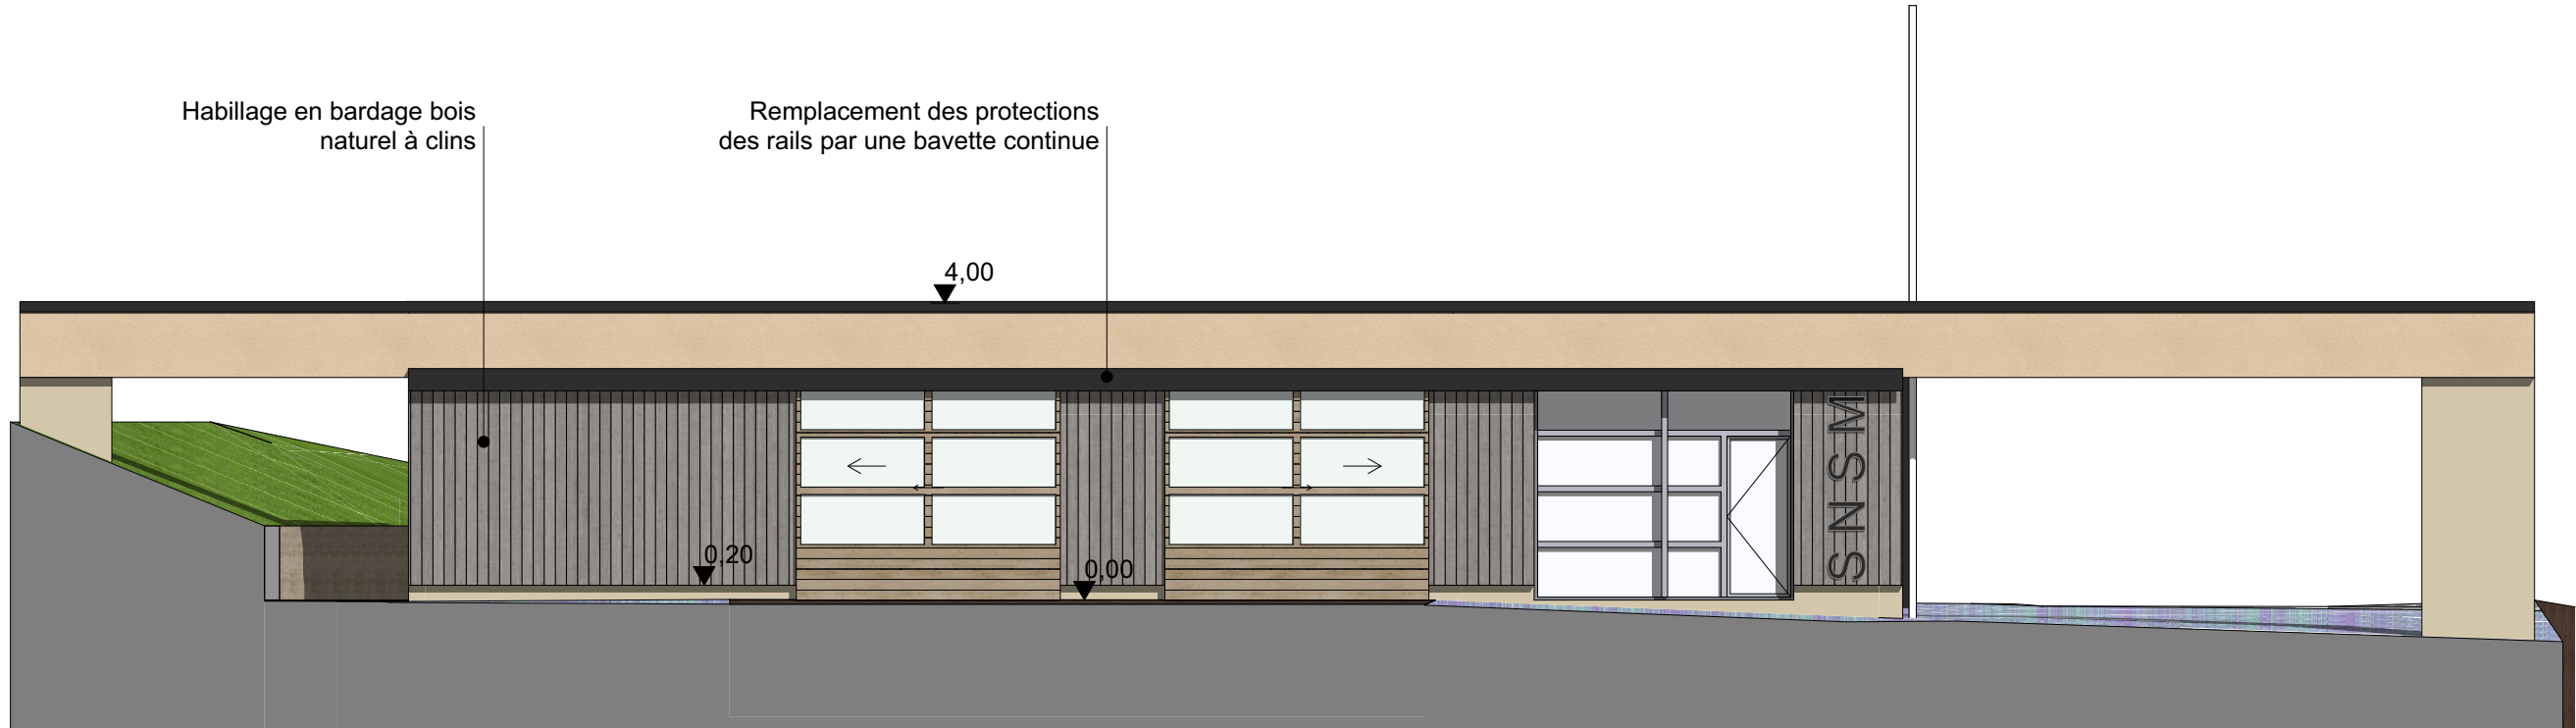

E Façade Est Projet 1:100



Projet:
Restructuration et extension
de la station SNSM de
Plounéour Brignogan-Plages

Rue de Keravezan,
29890 Plounéour-Brignogan-Plages

M. Ouvrage:
Mairie de Plounéour-
Brignogan-Plages



SARL ArKo_Architecte

M.Kerouanton
6 Imp. Robert Thebault
Parc d'Innovation de Mescoat
29800 LANDERNEAU
02 29 61 77 97
arko.architecte@gmail.com


Phase
DCE ind B

N° Plan
Plan de façades Est


Echelle : 1:100
Format : A3

N° dossier :
23-03


Date :
19 Mars 2024

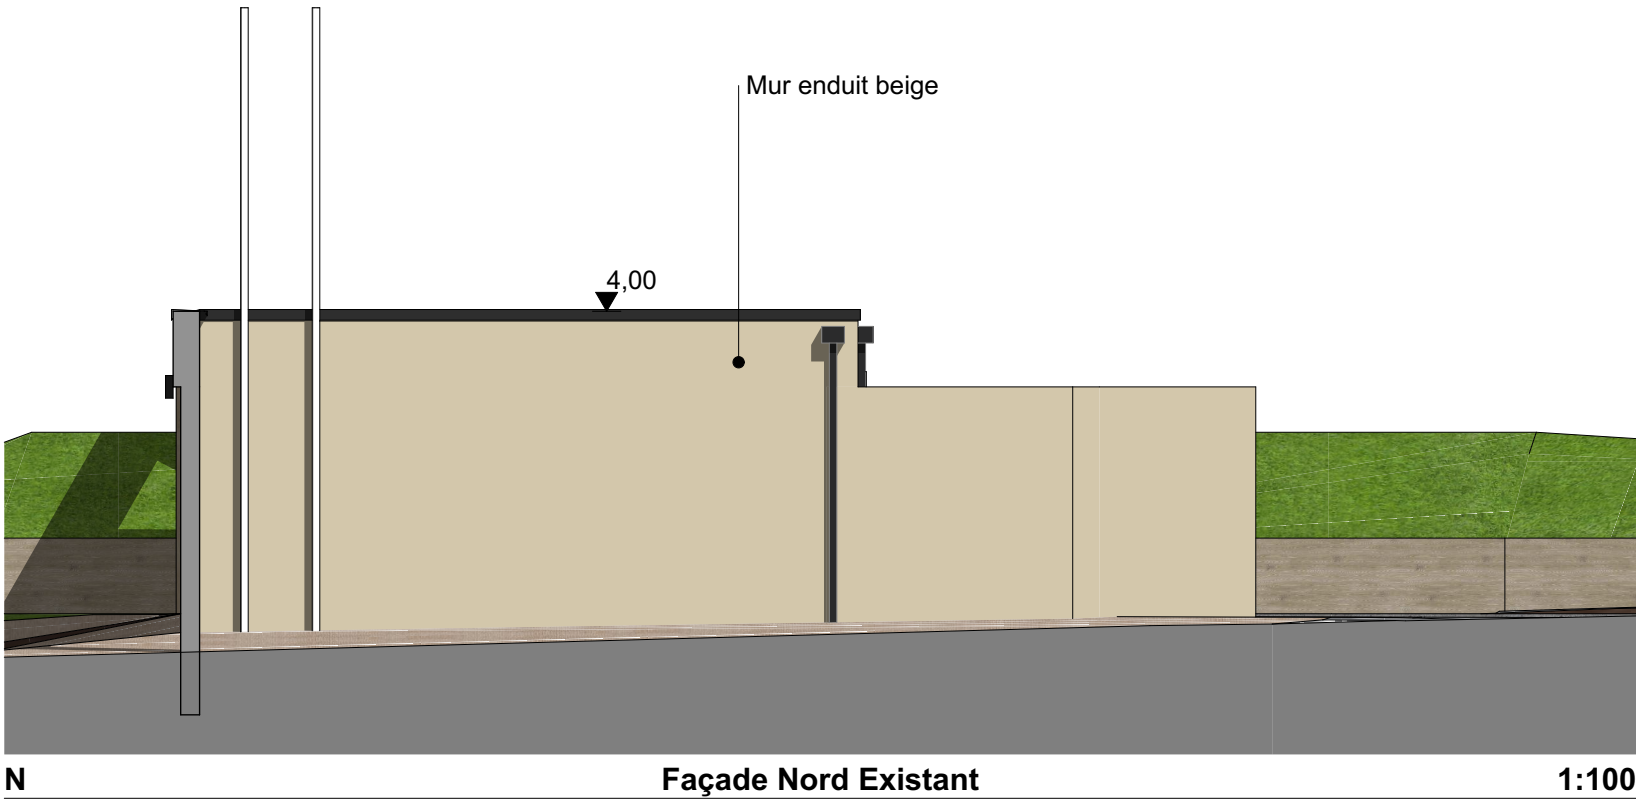

N Façade Nord Existant 1:100

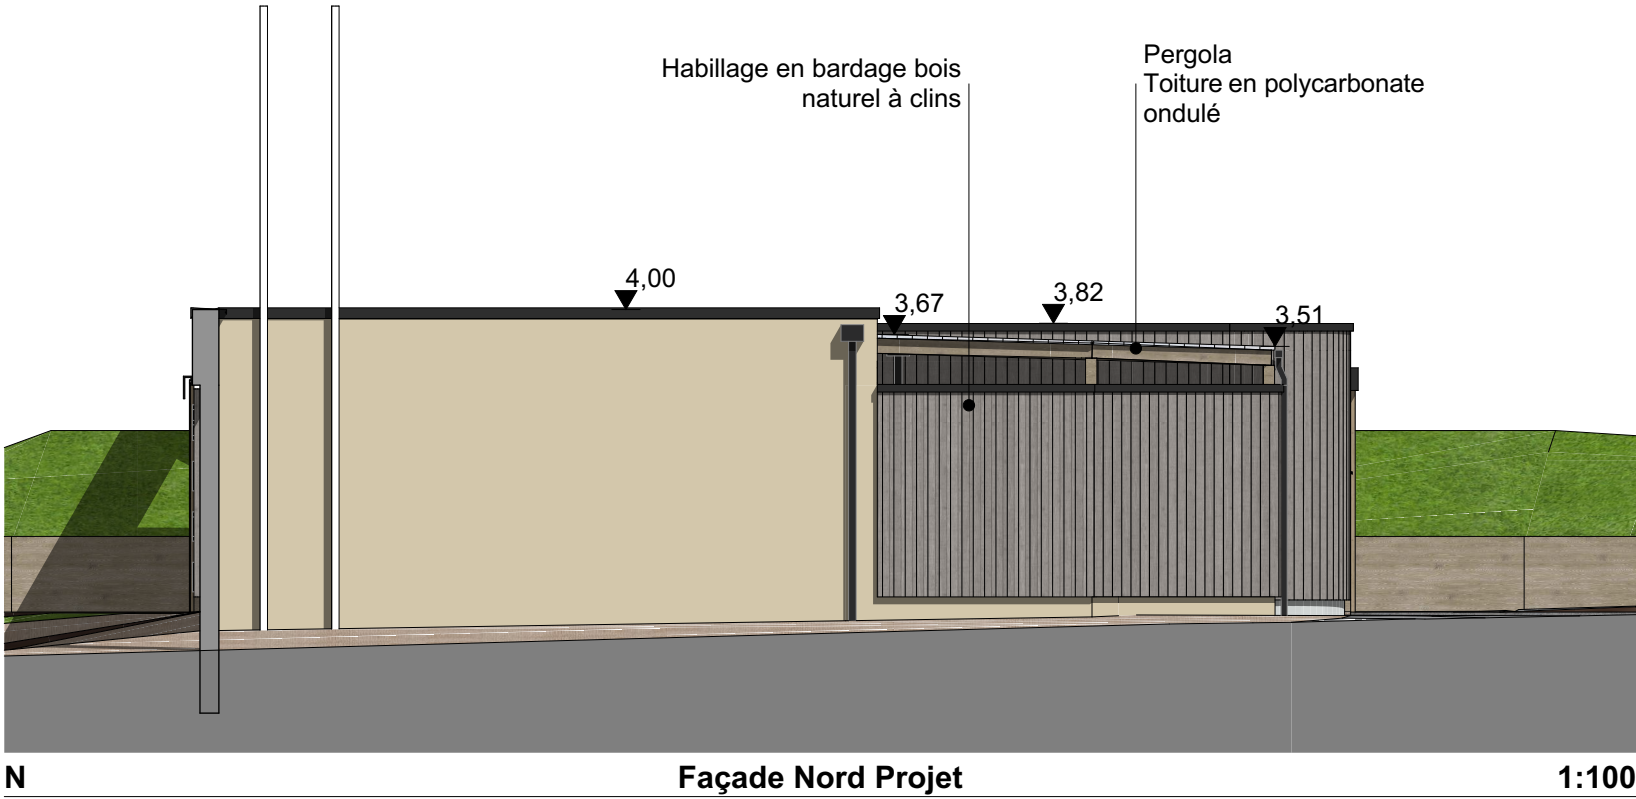

N Façade Nord Projet 1:100

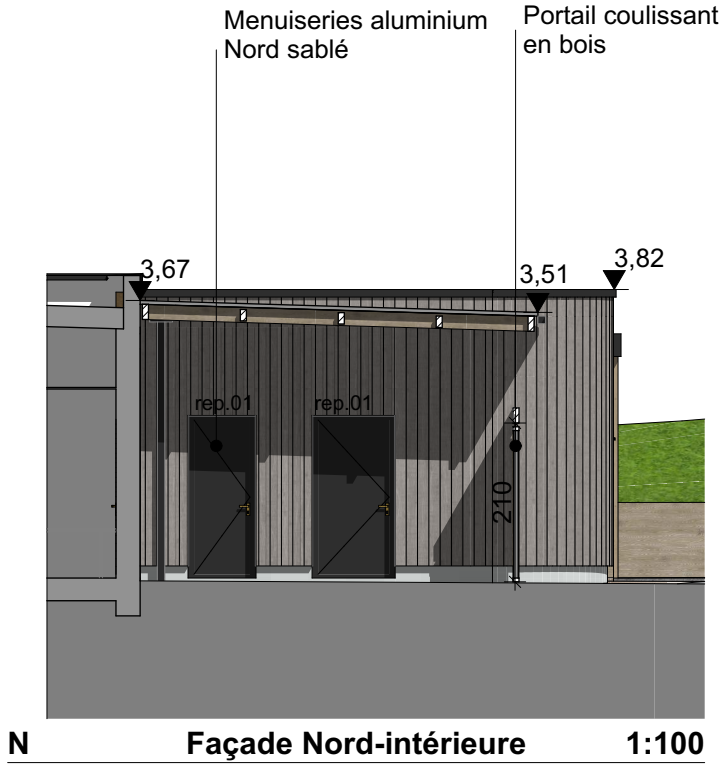

N Façade Nord-intérieure 1:100



Projet:
Restructuration et extension
de la station SNSM de
Plounéour Brignogan-Plages

Rue de Keravezan,
29890 Plounéour-Brignogan-Plages

M. Ouvrage:

Mairie de Plounéour-
Brignogan-Plages



SARL ArKo_Architecte

M.Kerouanton
6 Imp. Robert Thebault
Parc d'Innovation de Mescoat
29800 LANDERNEAU
02 29 61 77 97
arko.architecte@gmail.com

Phase

DCE ind B

N° Plan

Plan de façades Nord

Echelle :

1:100

Format :



A3

N° dossier :

23-03

Date :

19 Mars 2024

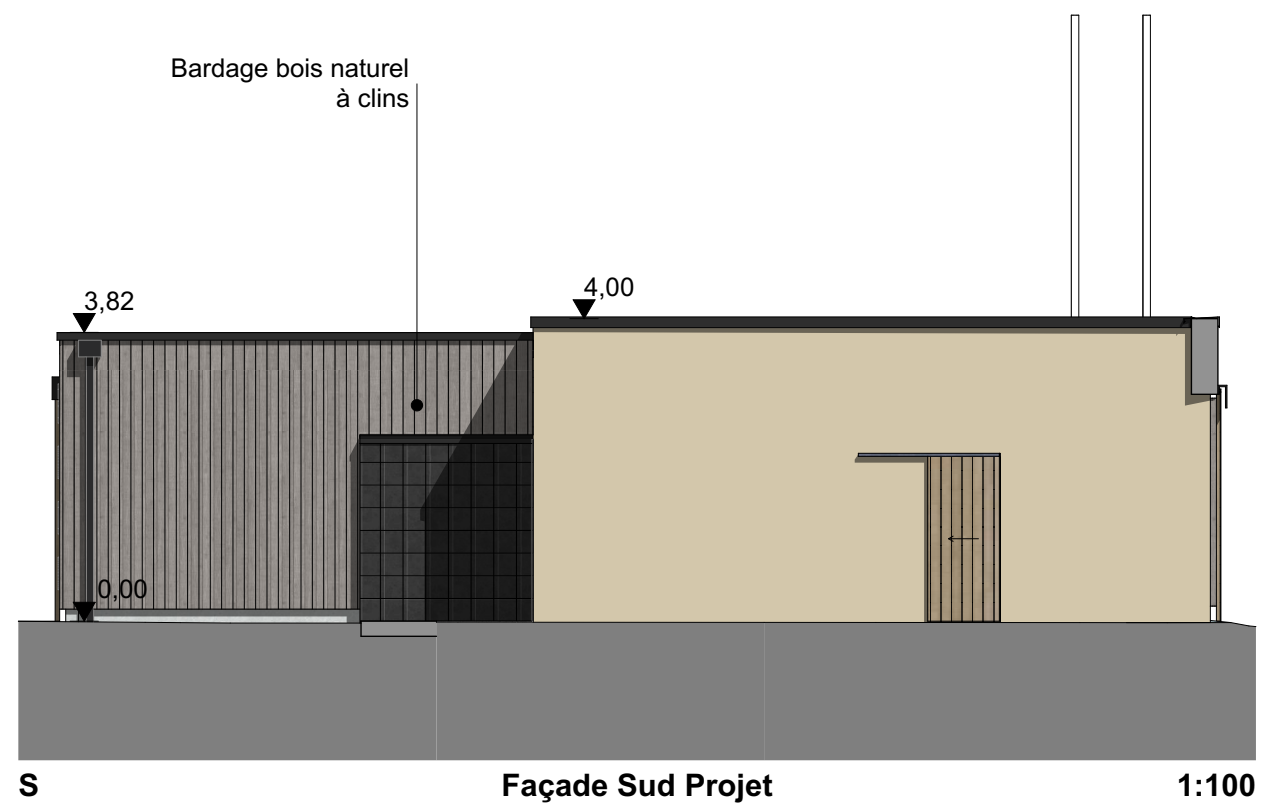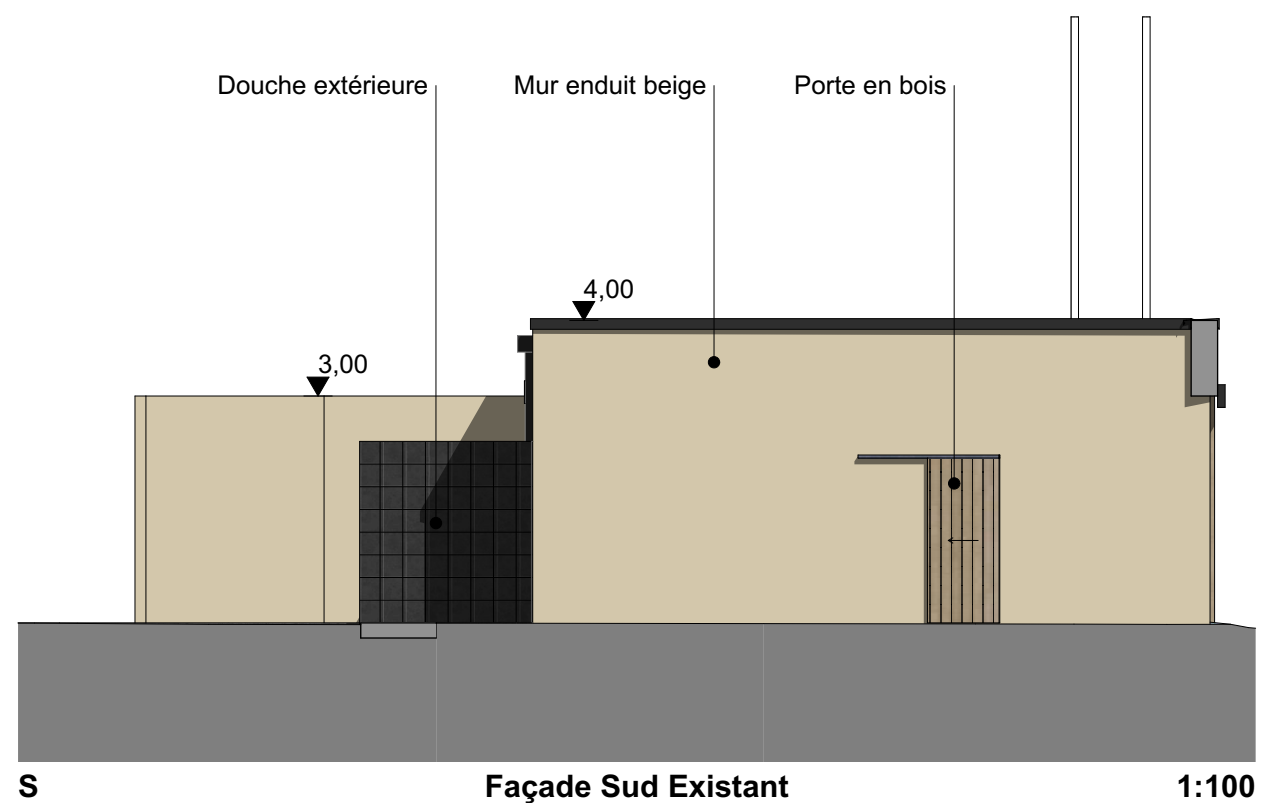

Projet:

Restructuration et extension
de la station SNSM de
Plounéour Brignogan-Plages

Rue de Keravezan,
29890 Plounéour-Brignogan-Plages

M. Ouvrage:

Mairie de Plounéour-
Brignogan-Plages

Arko.
— Architecte

SARL ArKo_Architecte

M.Kerouanton
6 Imp. Robert Thebault
Parc d'Innovation de Mescoat
29800 LANDERNEAU
02 29 61 77 97
arko.architecte@gmail.com

Phase

DCE ind B

N° Plan

Plan de façades Sud

Echelle :

1:100

Format :

A3

N° dossier :

23-03

Date :

19 Mars 2024





Projet:

Restructuration et extension de la station SNSM de Plounéour Brignogan-Plages

Rue de Keravezan,
29890 Plounéour-Brignogan-Plages

M. Ouvrage:

Mairie de Plounéour-Brignogan-Plages

Arko.

Architecte

SARL ArKo_Architecte

M.Kerouanton
6 Imp. Robert Thebault
Parc d'Innovation de Mescoat
29800 LANDERNEAU
02 29 61 77 97
arko.architecte@gmail.com

Phase

DCE ind B

N° Plan

RDC 1/100

Echelle :

1:100

Format :


A3

N° dossier :

23-03


Date :

19 Mars 2024

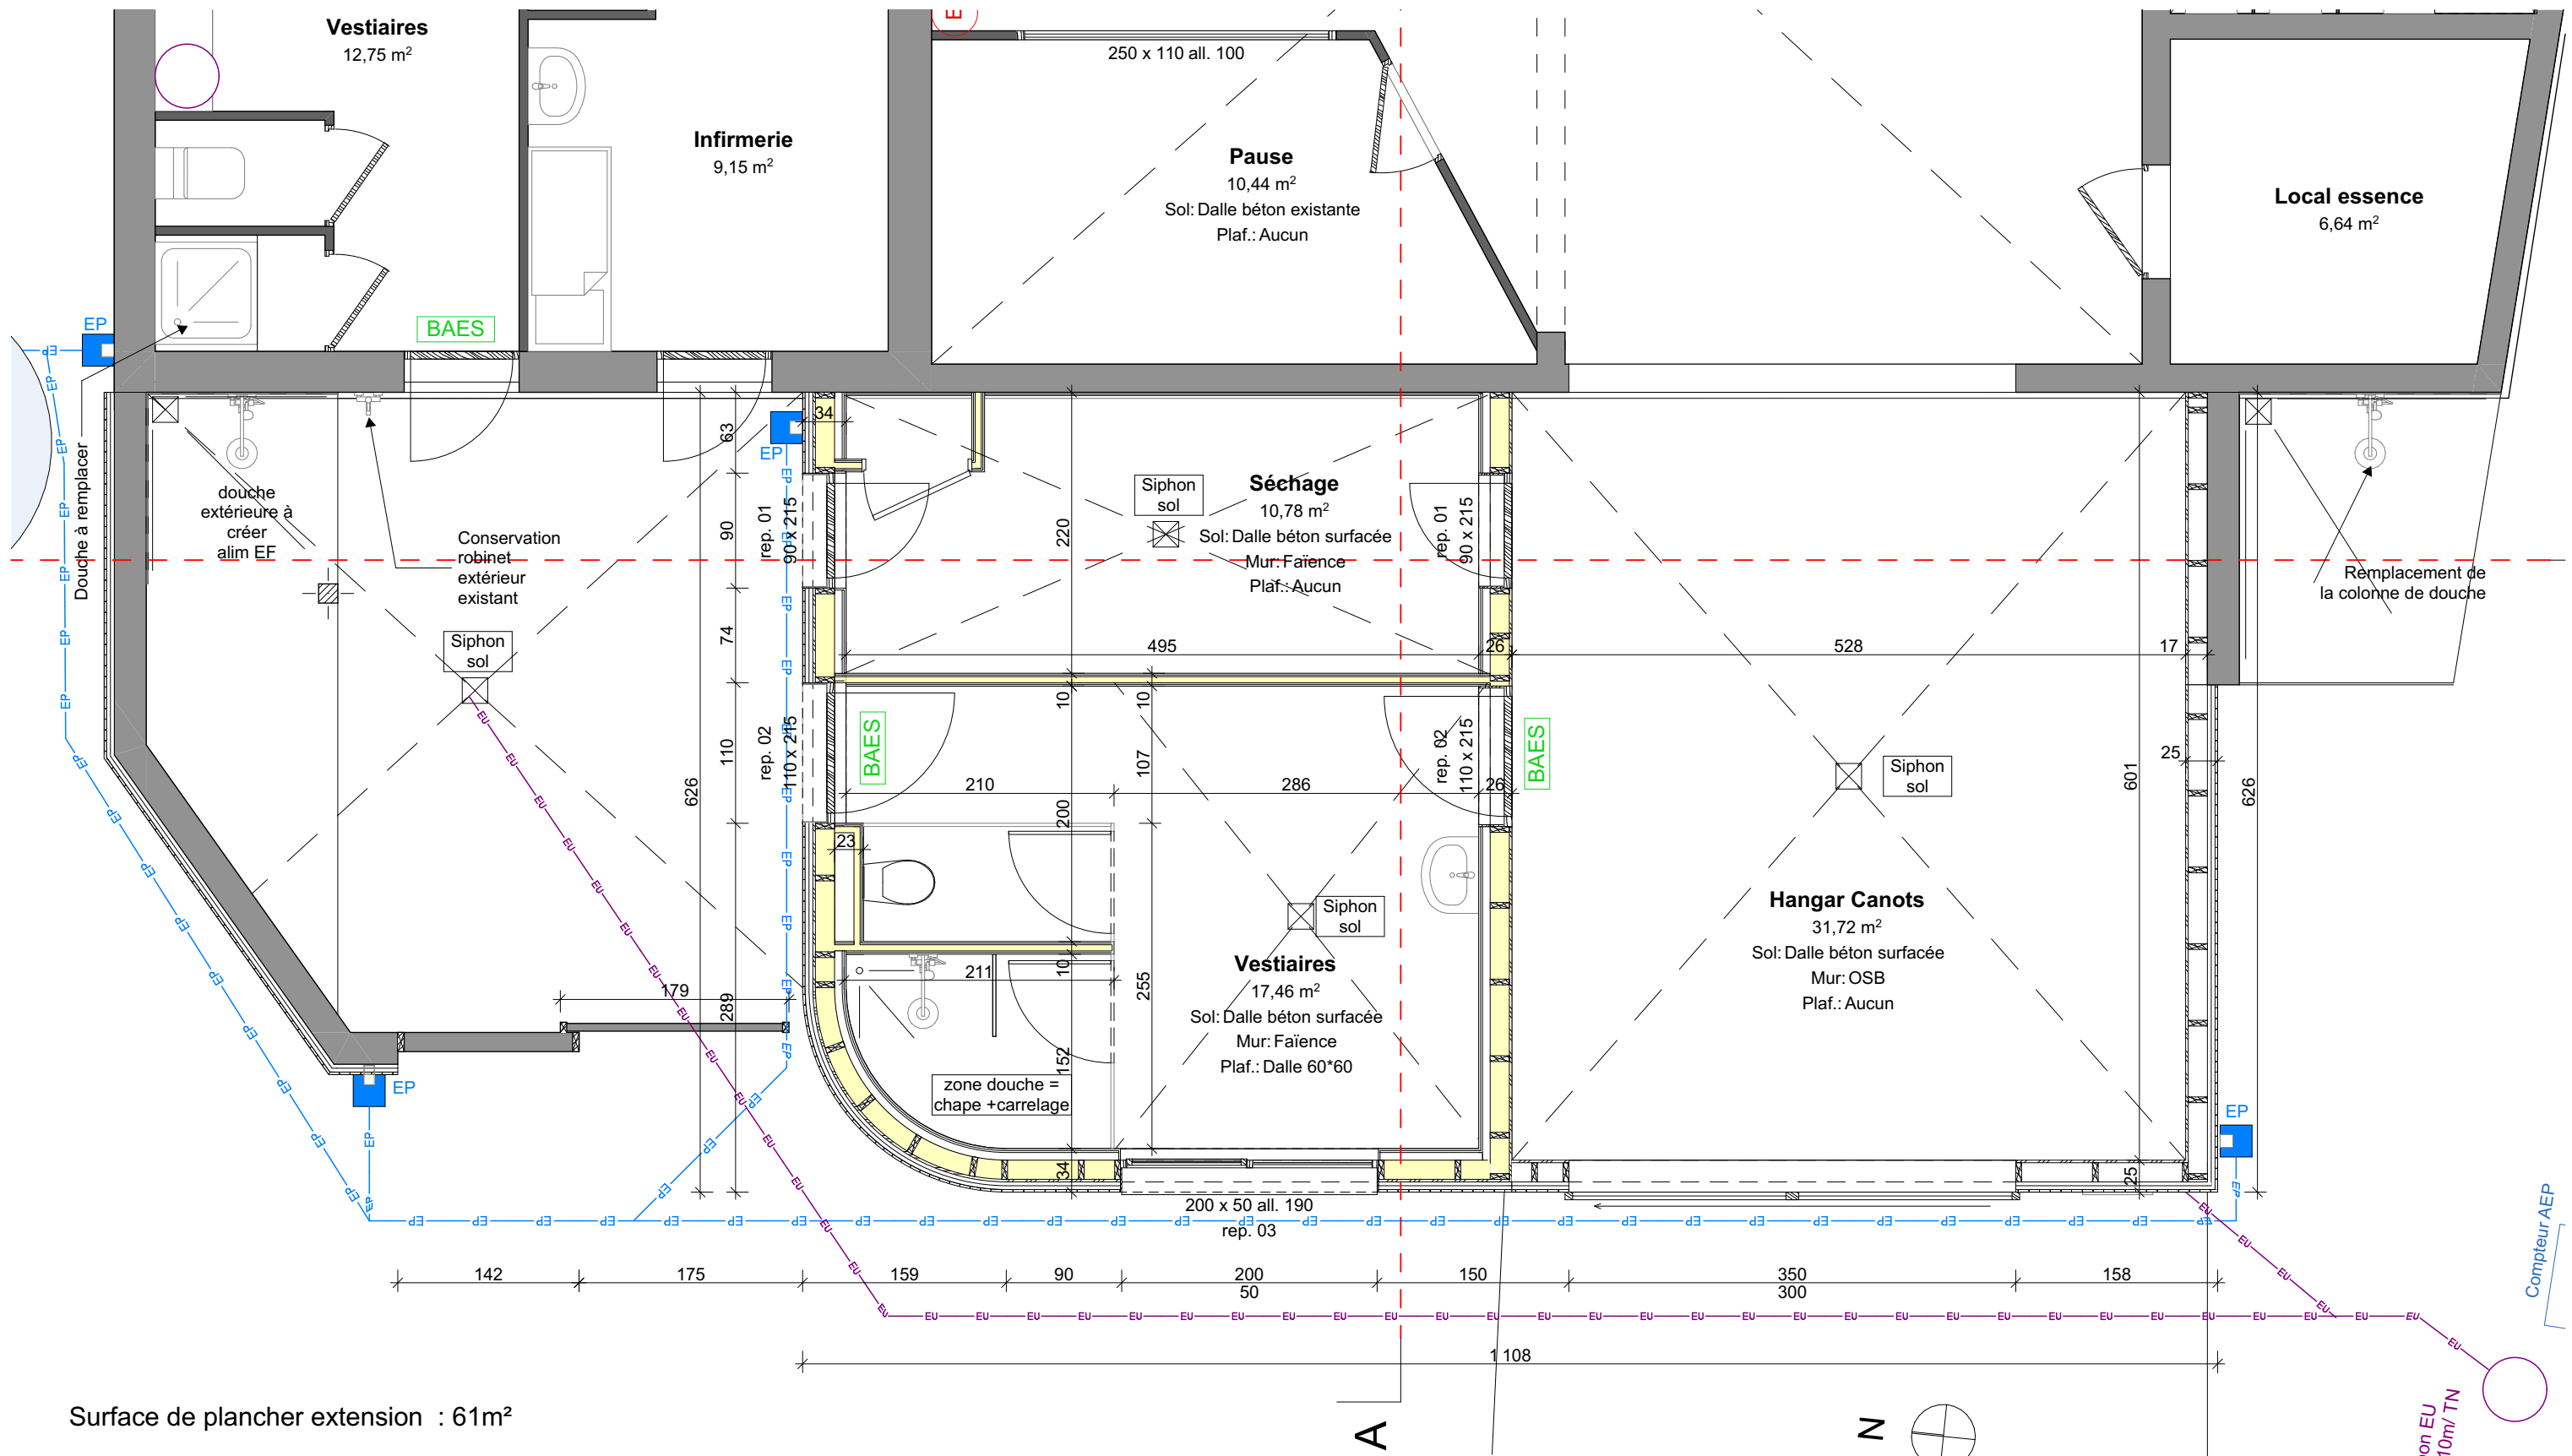


Surface de plancher extension : 61m²

Projet: Restructuration et extension de la station SNSM de Plounéour Brignogan-Plages M. Ouvrage: Mairie de Plounéour-Brignogan-Plages	Arko. Architecte SARL ArKo_Architecte M.Kerouanton 6 imp. R.Thebault - Parc d'Innovation de Mescoat 29800 LANDERNEAU 02 29 61 77 97 arko.architecte@gmail.com	N° Plan RDC-Extension 1/50	Phase DCE ind B	Echelle : 1:50	Format : A3
		Adresse : Rue de Keravezan, 29890 Plounéour-Brignogan-Plages	Date 19 Mars 2024	N° dossier : 23-03	

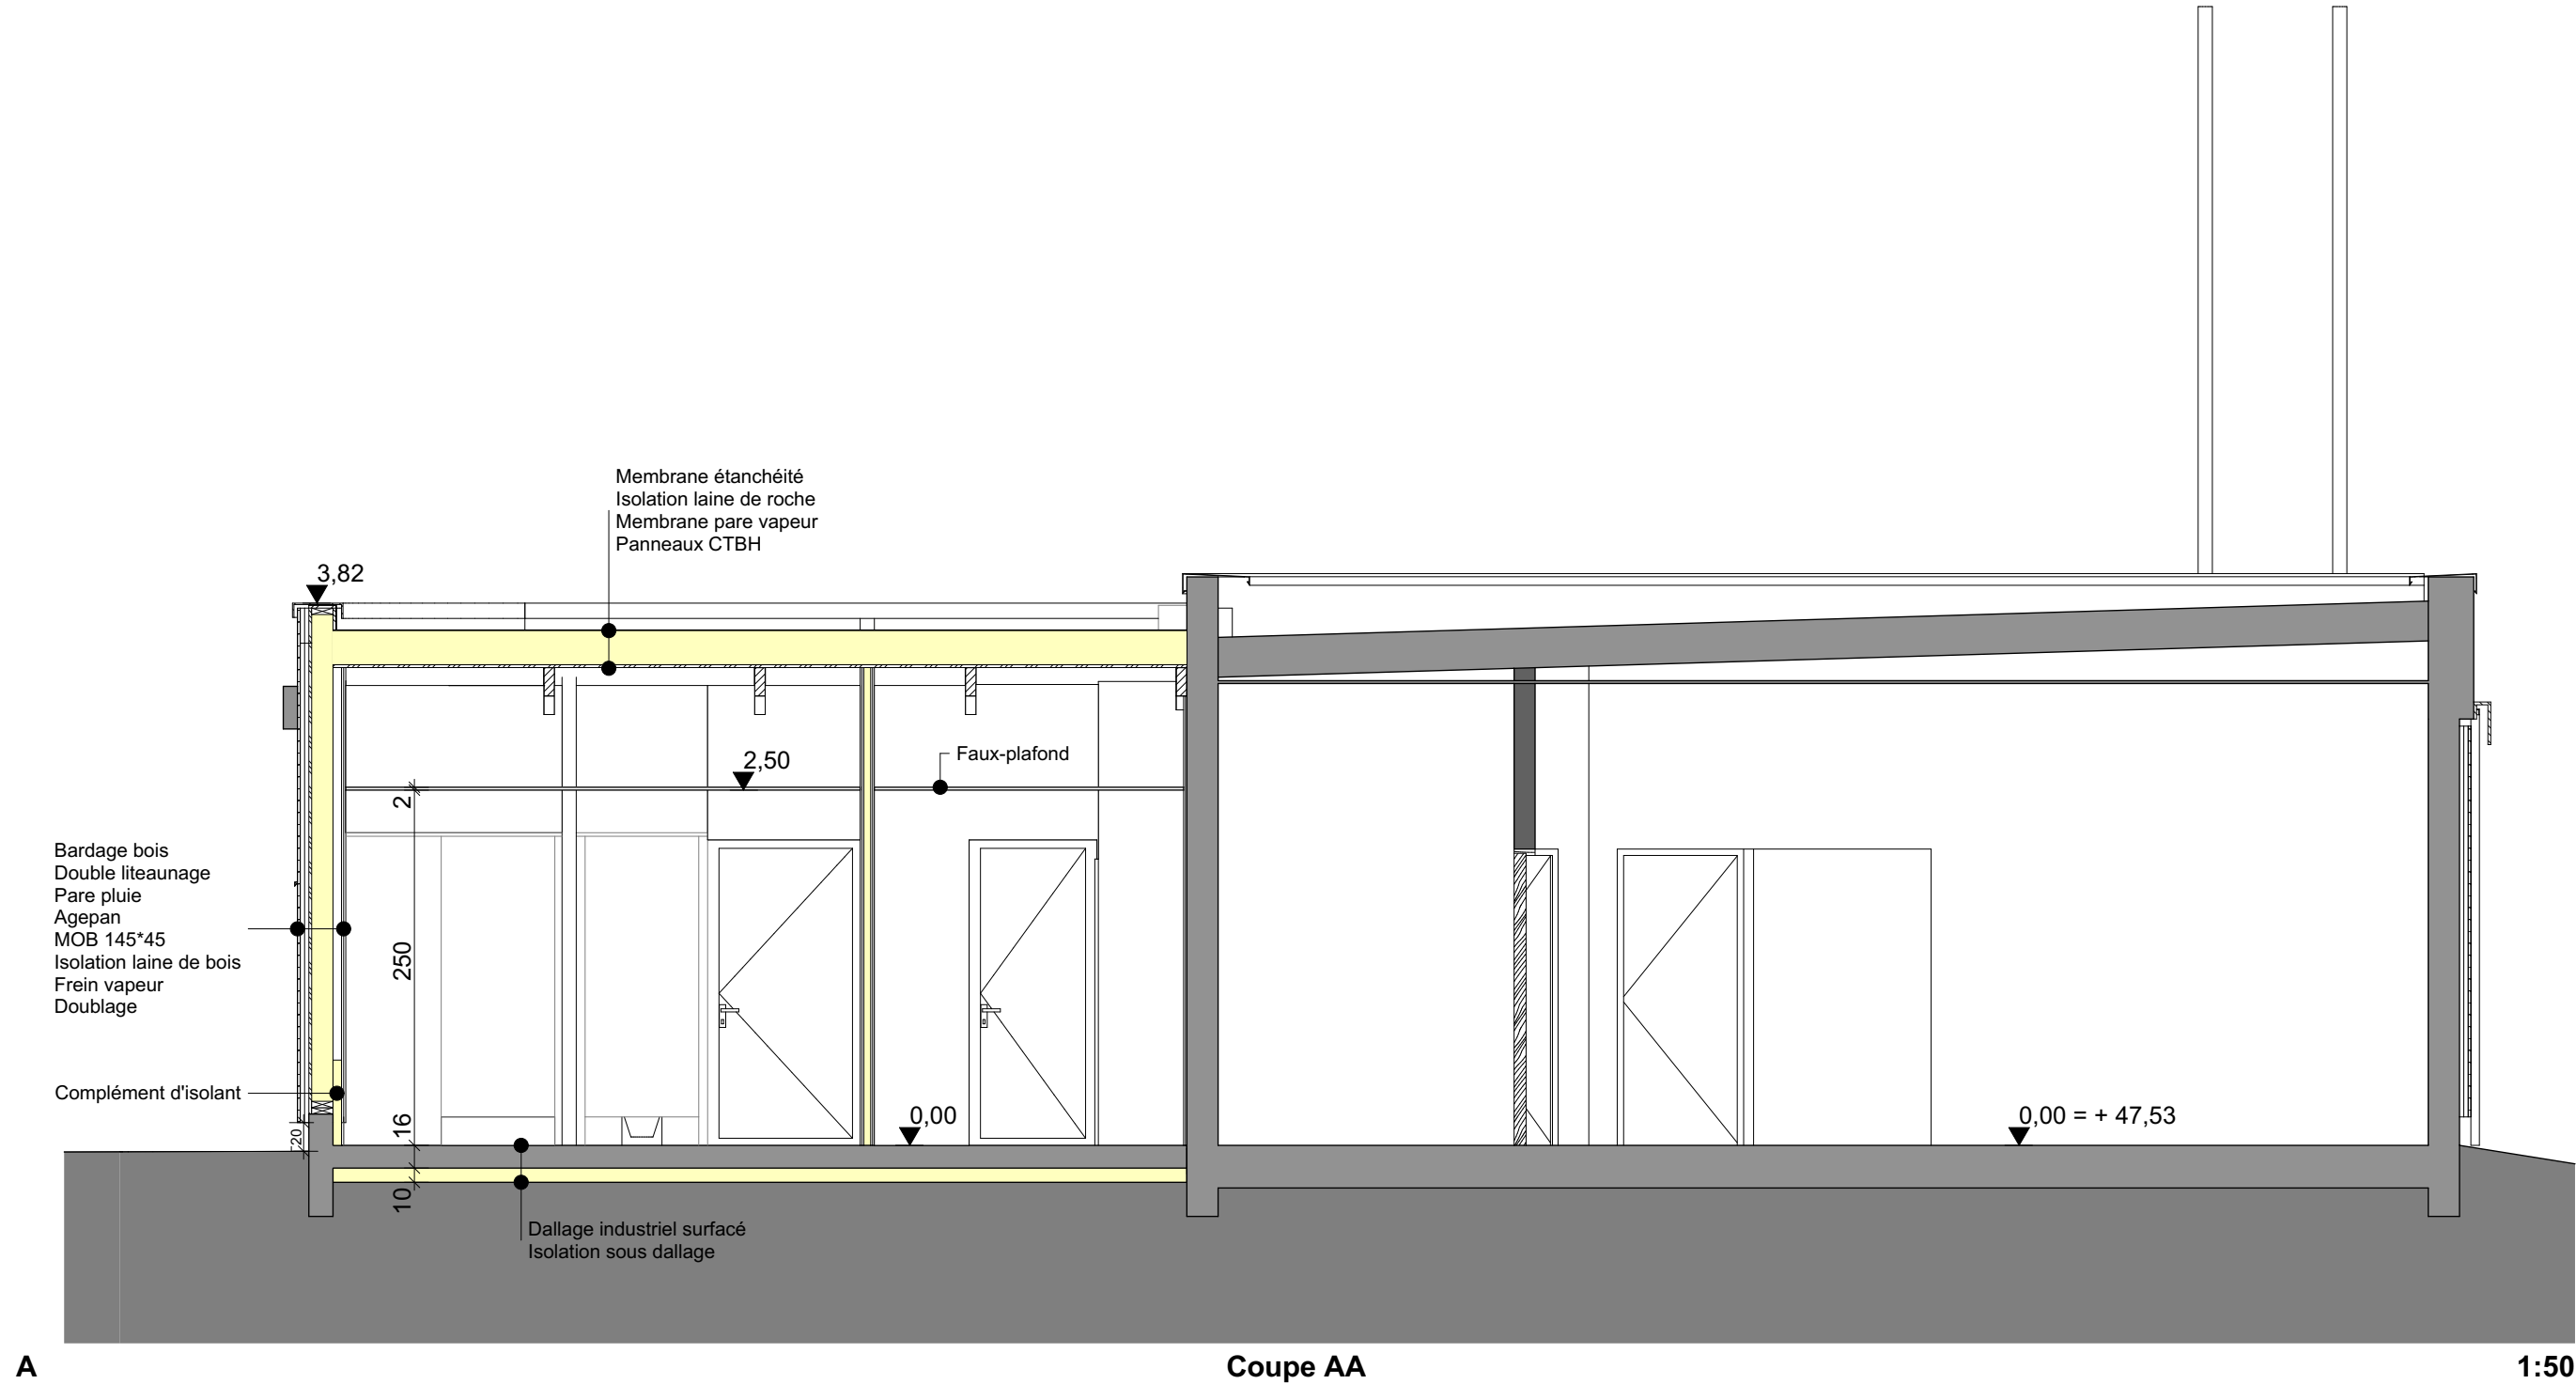

	Projet: Restructuration et extension de la station SNSM de Plounéour Brignogan-Plages M. Ouvrage: Mairie de Plounéour-Brignogan-Plages	Arko. — A r c h i t e c t e SARL ArKo_Architecte M.Kerouanton 6 imp. R.Thebault - Parc d'Innovation de Mescoat 29800 LANDERNEAU 02 29 61 77 97 arko.architecte@gmail.com	N° Plan Coupe AA	Phase DCE ind B	Echelle : 1:50	Format : A3
			Adresse : Rue de Keravezan, 29890 Plounéour-Brignogan-Plages	Date 19 Mars 2024	N° dossier : 23-03	

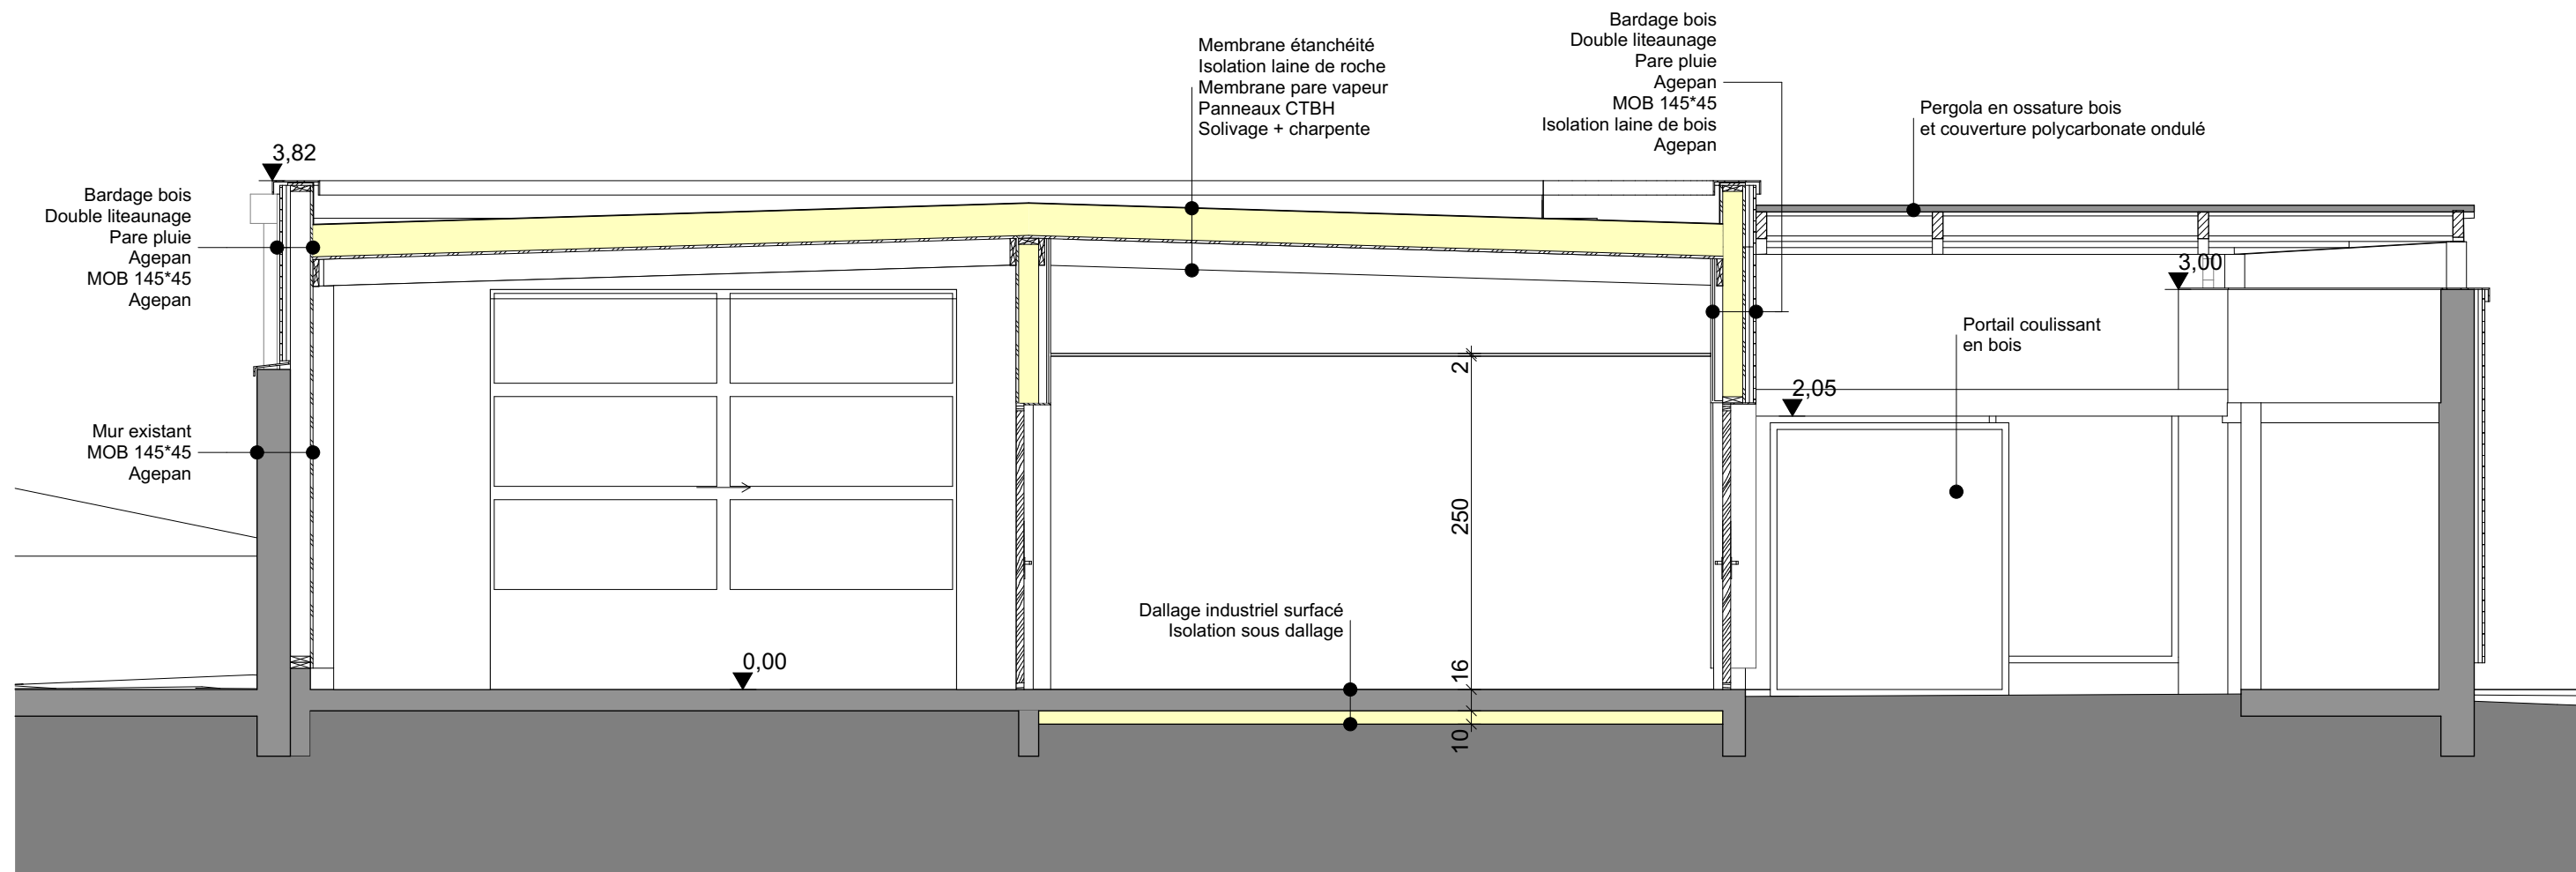

B

Coupe BB

1:50

	Projet: Restructuration et extension de la station SNSM de Plounéour Brignogan-Plages M. Ouvrage: Mairie de Plounéour-Brignogan-Plages	Arko. — Architecte SARL ArKo_Architecte M.Kerouanton 6 imp. R.Thebault - Parc d'Innovation de Mescoat 29800 LANDERNEAU 02 29 61 77 97 arko.architecte@gmail.com	N° Plan Coupe BB	Phase DCE ind B	Echelle : 1:50	Format : A3
			Adresse : Rue de Keravezan, 29890 Plounéour-Brignogan-Plages	Date 19 Mars 2024	N° dossier : 23-03	



Projet:

Restructuration et extension
de la station SNSM de
Plounéour Brignogan-Plages

Rue de Keravezan,
29890 Plounéour-Brignogan-Plages

M. Ouvrage:

Mairie de Plounéour-
Brignogan-Plages

Arko.
— Architecte

SARL ArKo_Architecte

M.Kerouanton
6 Imp. Robert Thebault
Parc d'Innovation de Mescoat
29800 LANDERNEAU
02 29 61 77 97
arko.architecte@gmail.com

Phase

DCE ind B

N° Plan

PIC

Echelle : **Format :**

1:200 **A3**

N° dossier :

23-03

Date :

19 Mars 2024



Façade Est



Vue portail et arrondi



Vue accès bateau



Projet:
Restructuration et extension
de la station SNSM de
Plounéour Brignogan-Plages

Rue de Keravezan,
29890 Plounéour-Brignogan-Plages
M. Ouvrage:
Mairie de Plounéour-
Brignogan-Plages



SARL ArKo_Architecte

M.Kerouanton
6 Imp. Robert Thebault
Parc d'Innovation de Mescoat
29800 LANDERNEAU
02 29 61 77 97
arko.architecte@gmail.com

Phase

DCE ind B

N° Plan

Vues 3D

Echelle : **Format :**

A3

N° dossier :

23-03

Date :

19 Mars 2024