



Plan REZ-DE-CHAUSSEE

Echelle: 1:50e

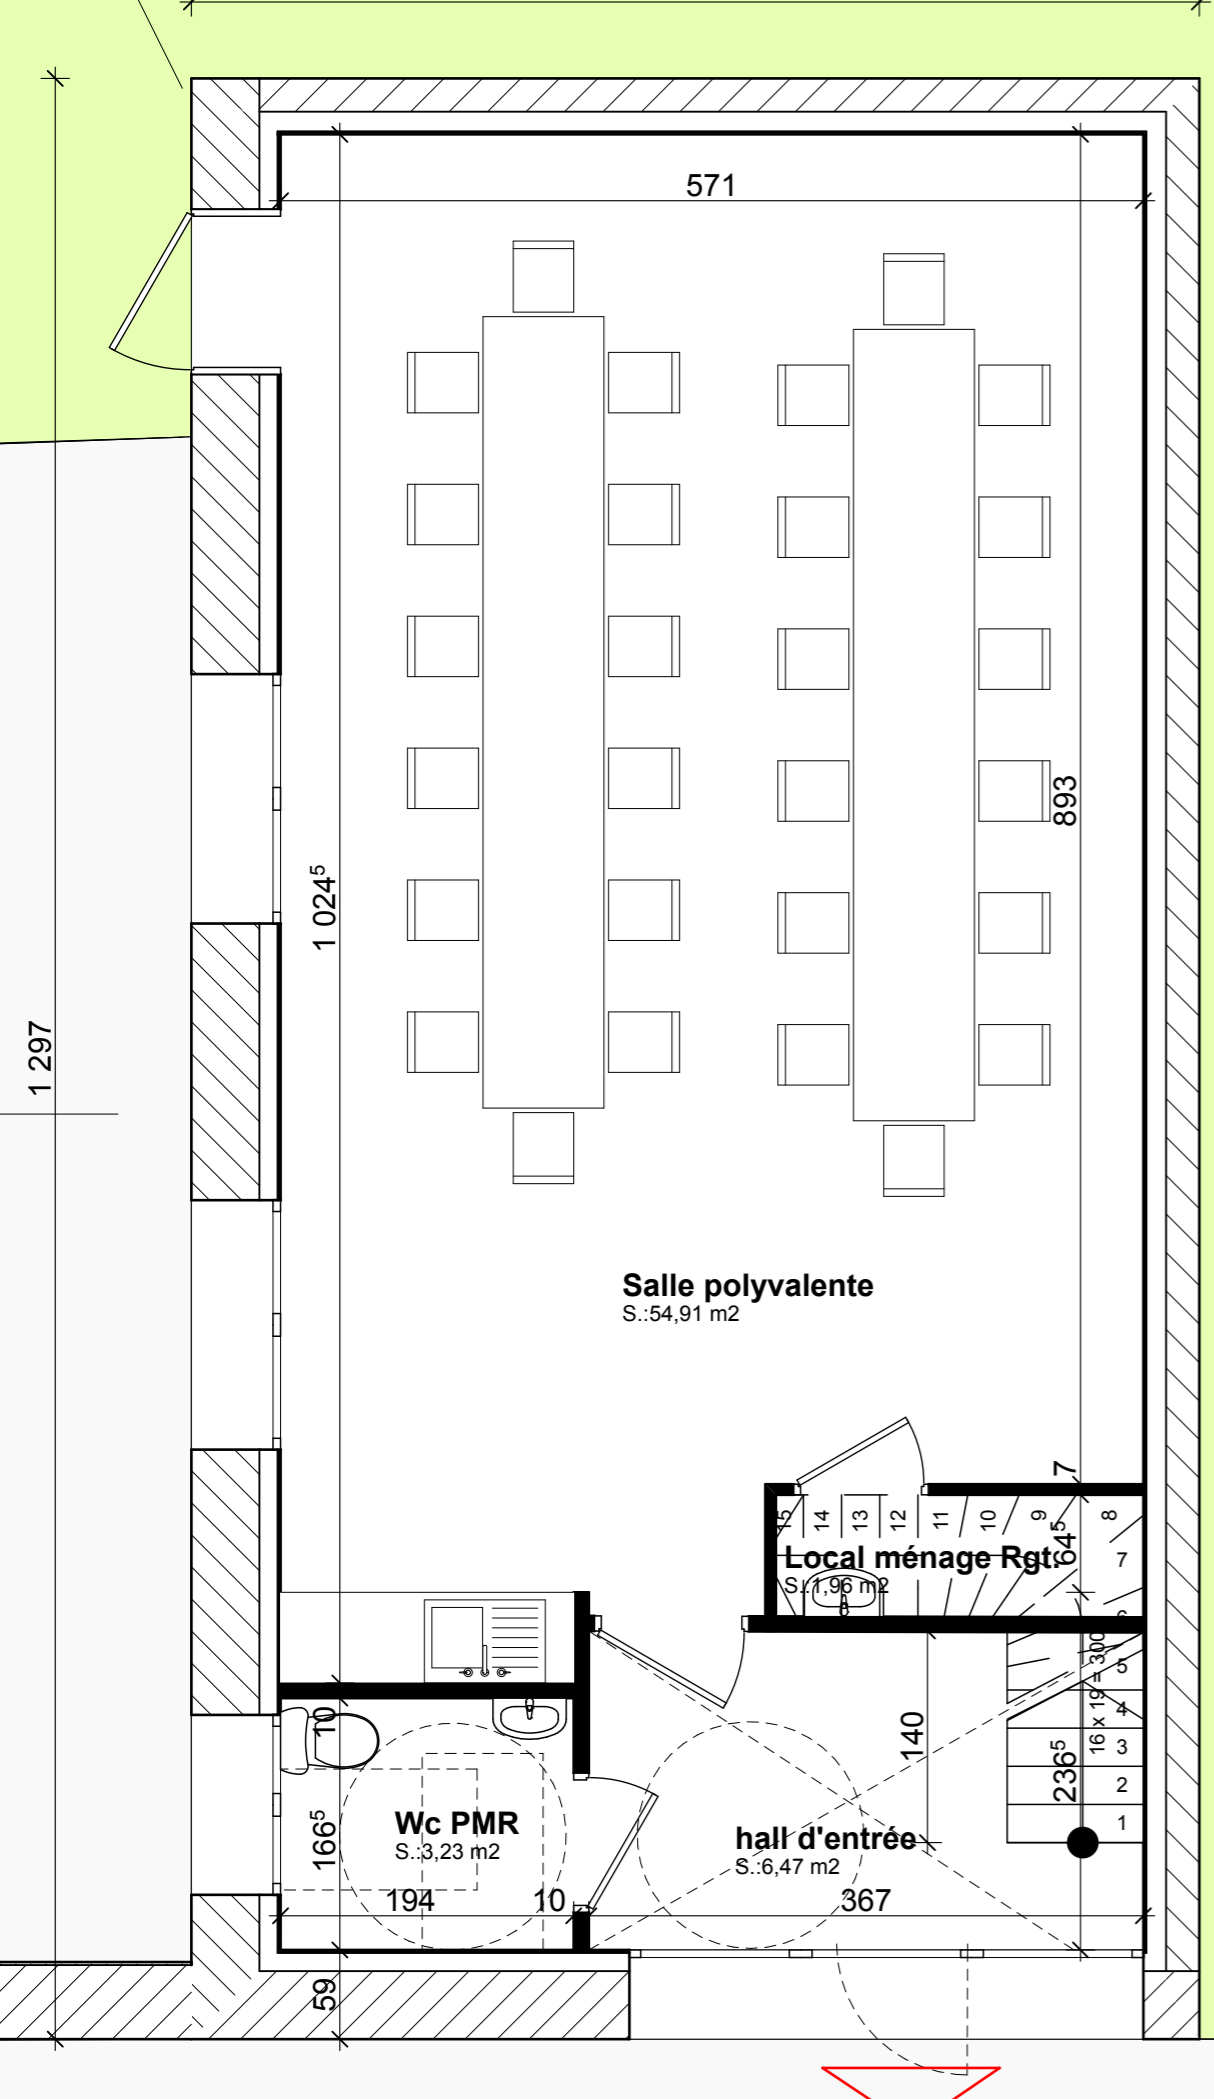


Plan REZ-DE-CHAUSSEE

Echelle: 1:100e

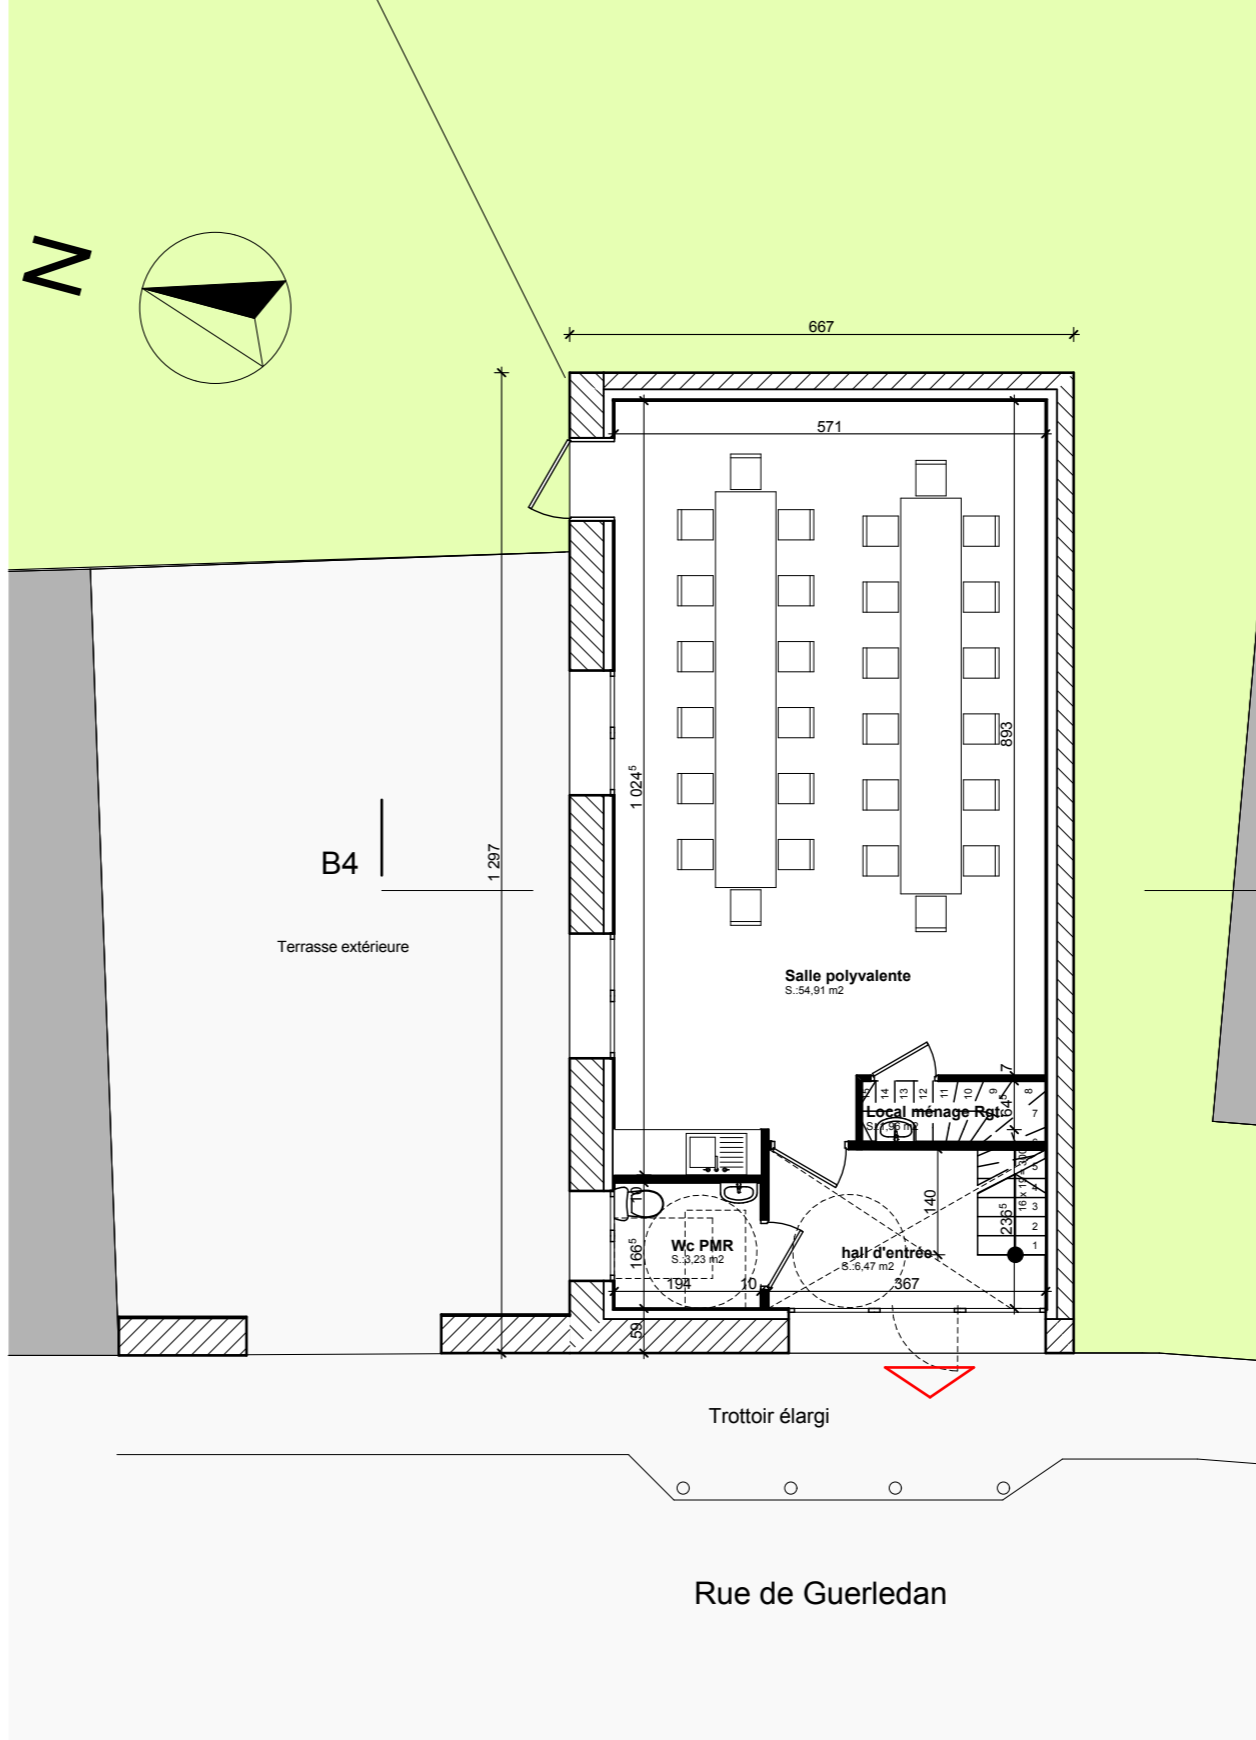

Plan ETAGE

Echelle: 1:100e

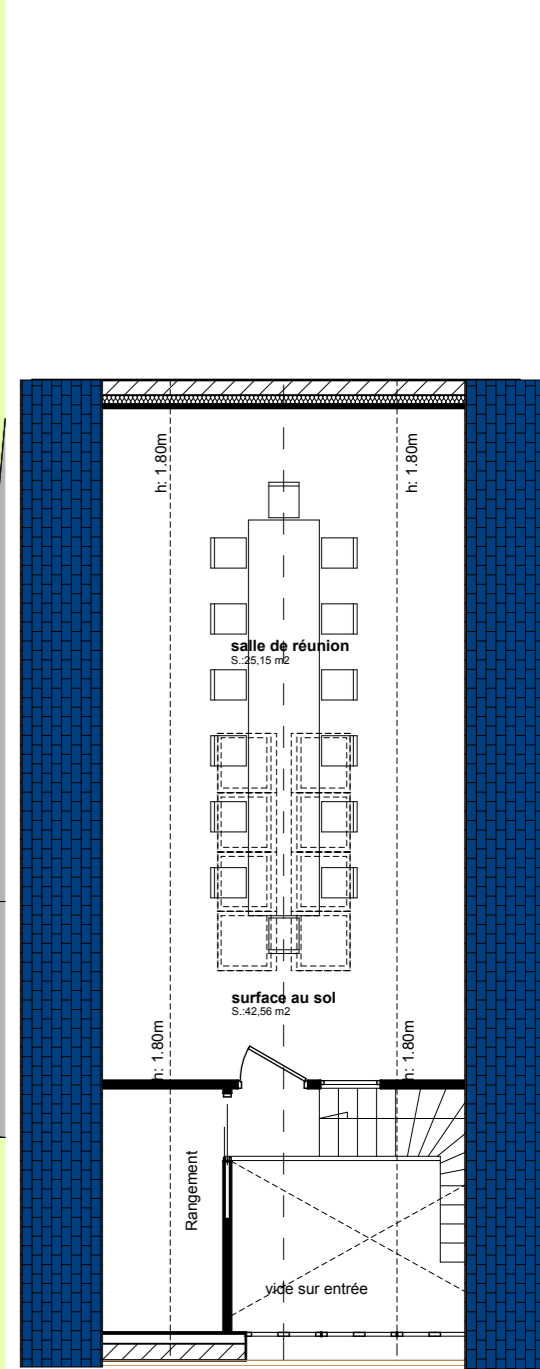

VERSION 3

<p>■ OPERATION</p> <p>Rénovation d'un hangar en salle polyvalente Rue de Guerledan 56480 ST AIGNAN</p>
<p>■ MAITRISE D'OUVRAGE</p> <p>Mairie de St AIGNAN rue de la Mairie 56480 ST-AIGNAN</p>
<p>■ MAITRISE D'OEUVRE :</p> <p>SANDRINE NICOLAS & Associés NICOLAS Sandrine Architecte D.P.L.G Place du Manoir 56920 NOYAL-PONTIVY</p>