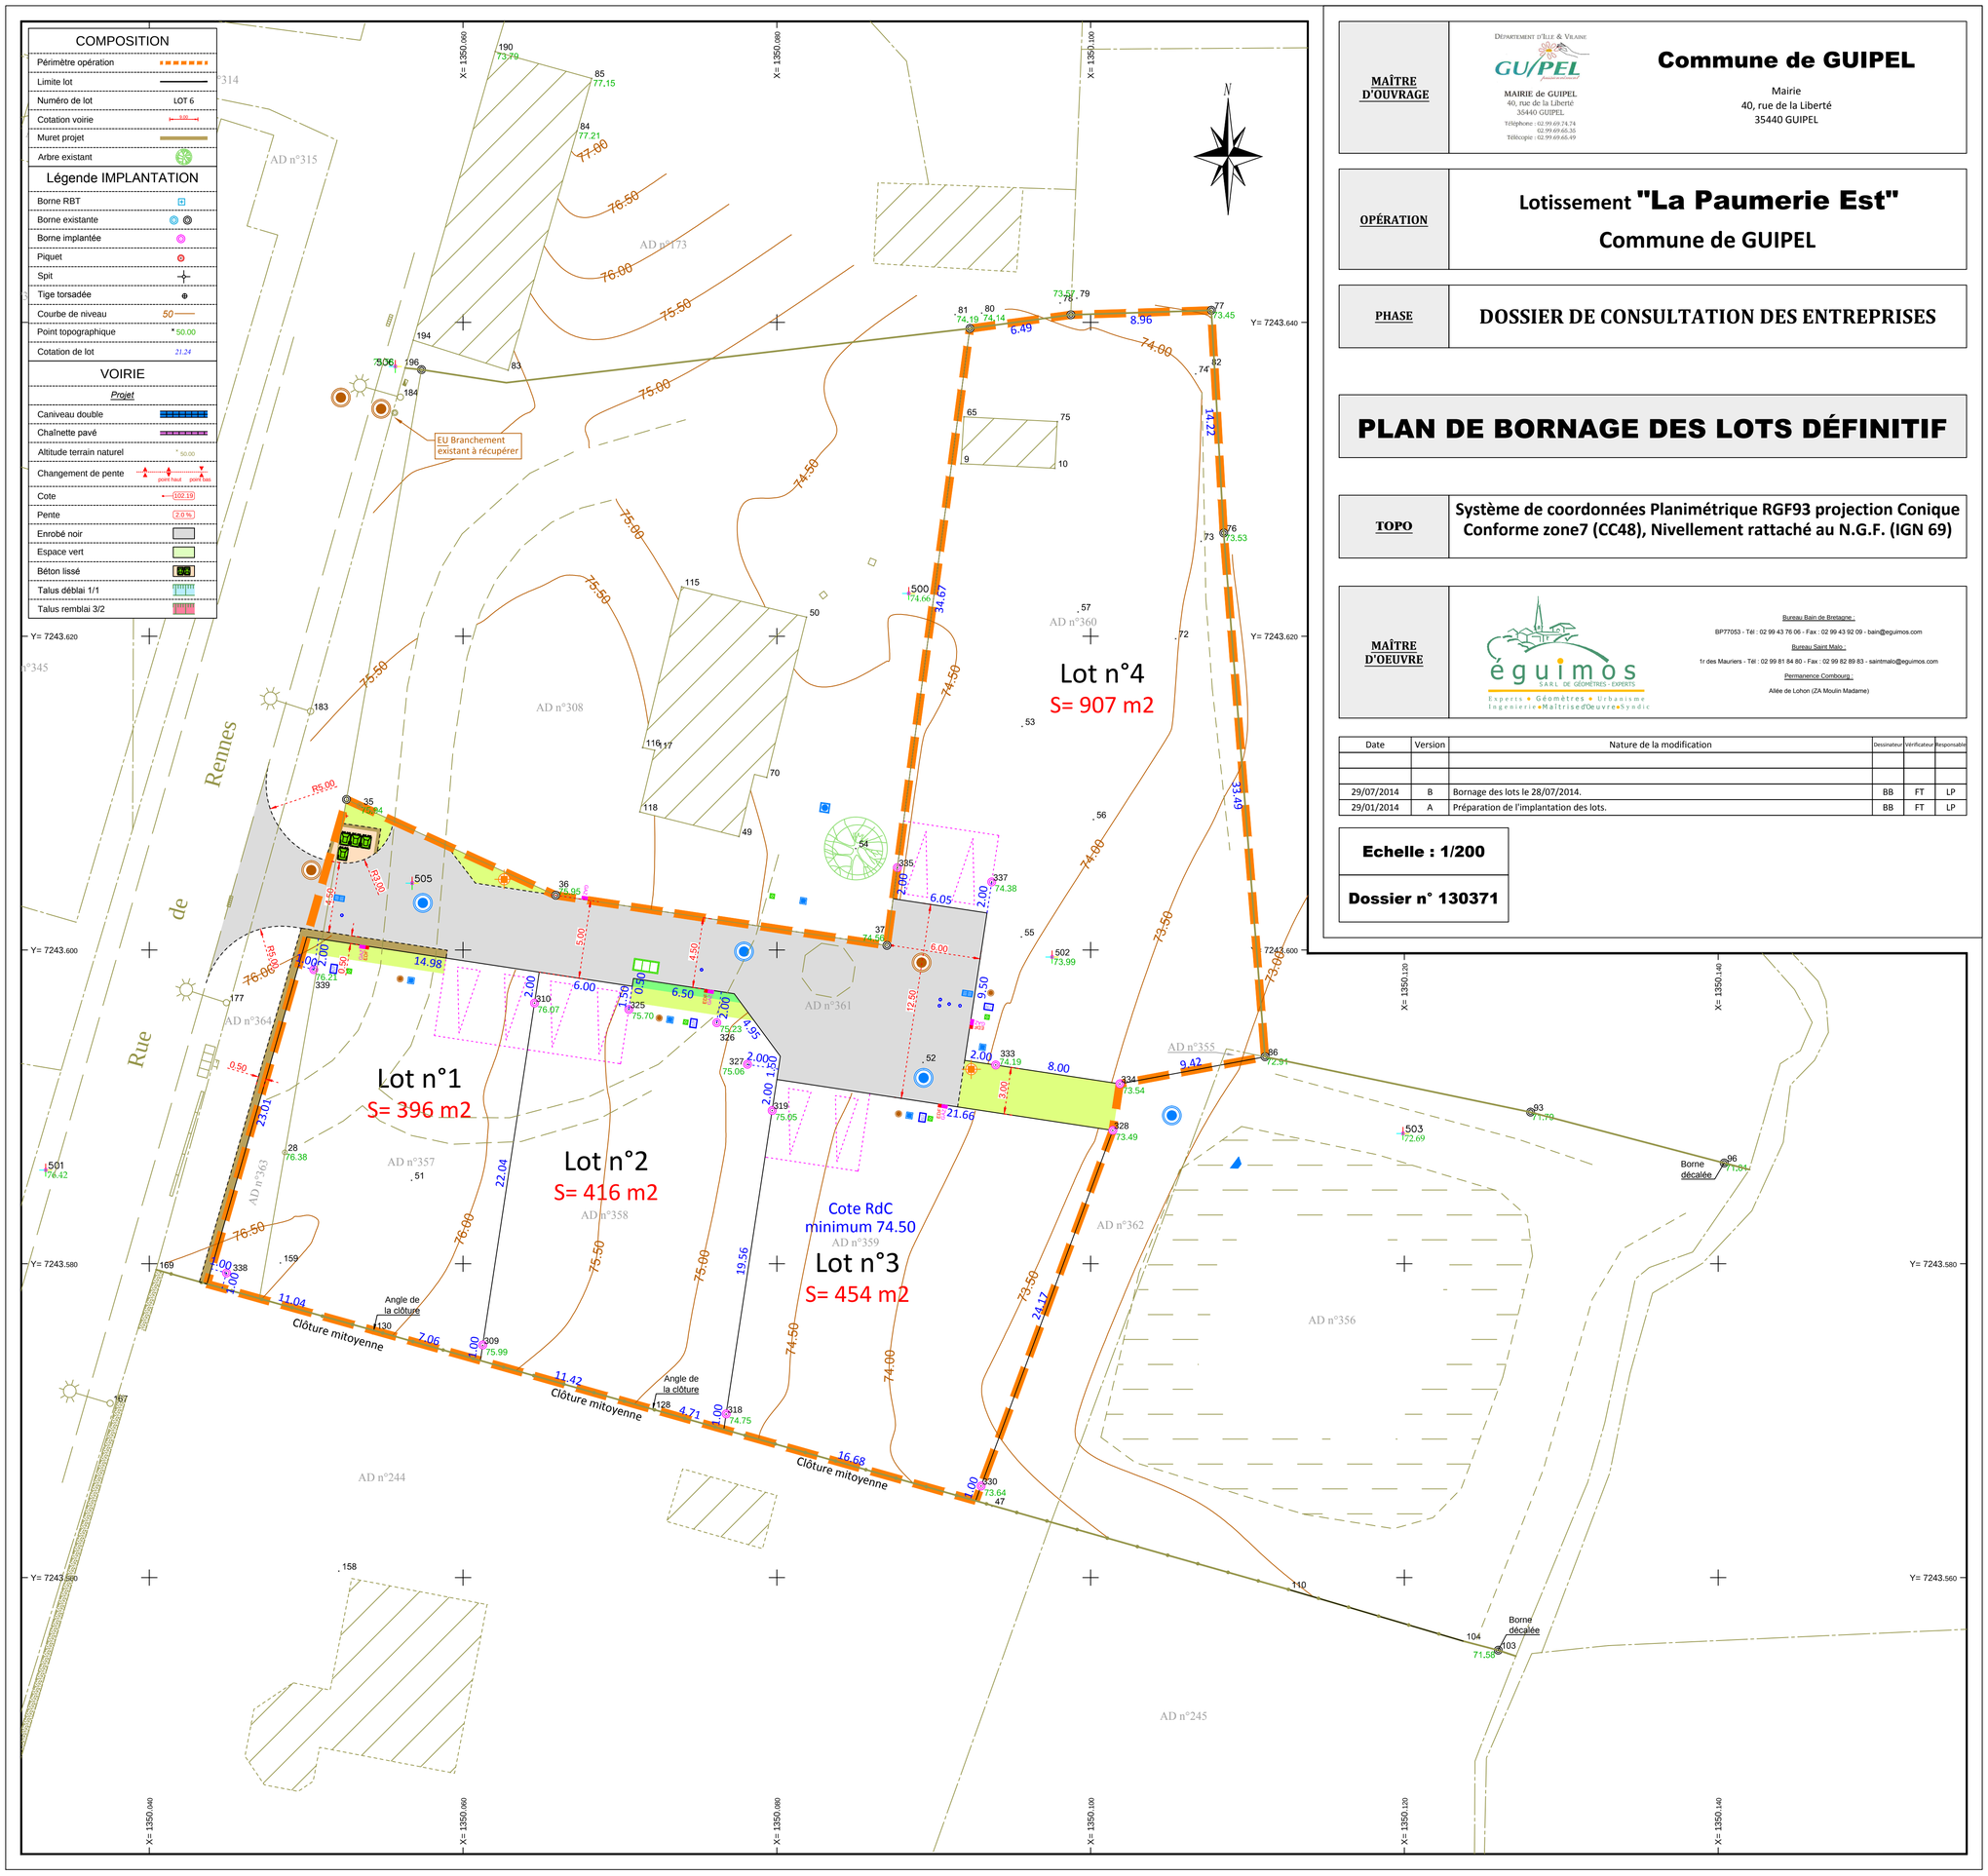

MAÎTRE D'OUVRAGE	Département d'Ille & Vilaine GUIPEL MAIRIE de GUIPEL 40, rue de la Liberté 35440 GUIPEL Téléphone : 02 99 69 74 74 02 99 69 66.36 Télécopie : 02 99 69 66.49 **Commune de GUIPEL** Mairie 40, rue de la Liberté 35440 GUIPEL
OPÉRATION	Lotissement **"La Paumerie Est"** **Commune de GUIPEL**
PHASE	**DOSSIER DE CONSULTATION DES ENTREPRISES**

PLAN DE BORNAGE DES LOTS DÉFINITIF

TOPO	**Système de coordonnées Planimétrique RGF93 projection Conique Conforme zone7 (CC48), Nivellement rattaché au N.G.F. (IGN 69)**
MAÎTRE D'OEUVRE	éguimos S.A.R.L. DE GÉOMÈTRES - EXPERTS Experts • Géomètres • Urbanisme Ingenierie • Maîtrise d'Oeuvre • Syndic Bureau Bain de Bretagne : BP77053 - Tél : 02 99 43 76 06 - Fax : 02 99 43 92 09 - bain@eguimos.com Bureau Saint Malo : 1r des Mauriers - Tél : 02 99 81 84 80 - Fax : 02 99 82 89 83 - saintmalo@eguimos.com Permanence Combourg : Allée de Lohon (ZA Moulin Madame)

Date	Version	Nature de la modification	Dessinateur	Vérificateur	Responsable
29/07/2014	B	Bornage des lots le 28/07/2014.	BB	FT	LP
29/01/2014	A	Préparation de l'implantation des lots.	BB	FT	LP

Echelle : 1/200

Dossier n° 130371