



**Couasnon & Launay Architectes Dplg**  
 Parc d'affaires de la Bretèche - Bât. O  
 35760 Saint-Grégoire  
 T. 02 99 79 44 07 - Fax 02 99 79 56 44  
 Siret : 497 712 158 00029

4	PC 39-8	Commune de La Chapelle Chaussée 3 rue de Montmuran - 35630 La Chapelle Chaussée	28 Mai 2018	
			échelle: 1/100 ème	
Réhabilitation de bâtiments pour la création d'une médiathèque Plan Rez-de-chaussée - état projeté			COUASON & LAUNAY architectes dplg 35760 Saint-Grégoire 02.99.79.44.07 couasnon.launay@orange.fr	

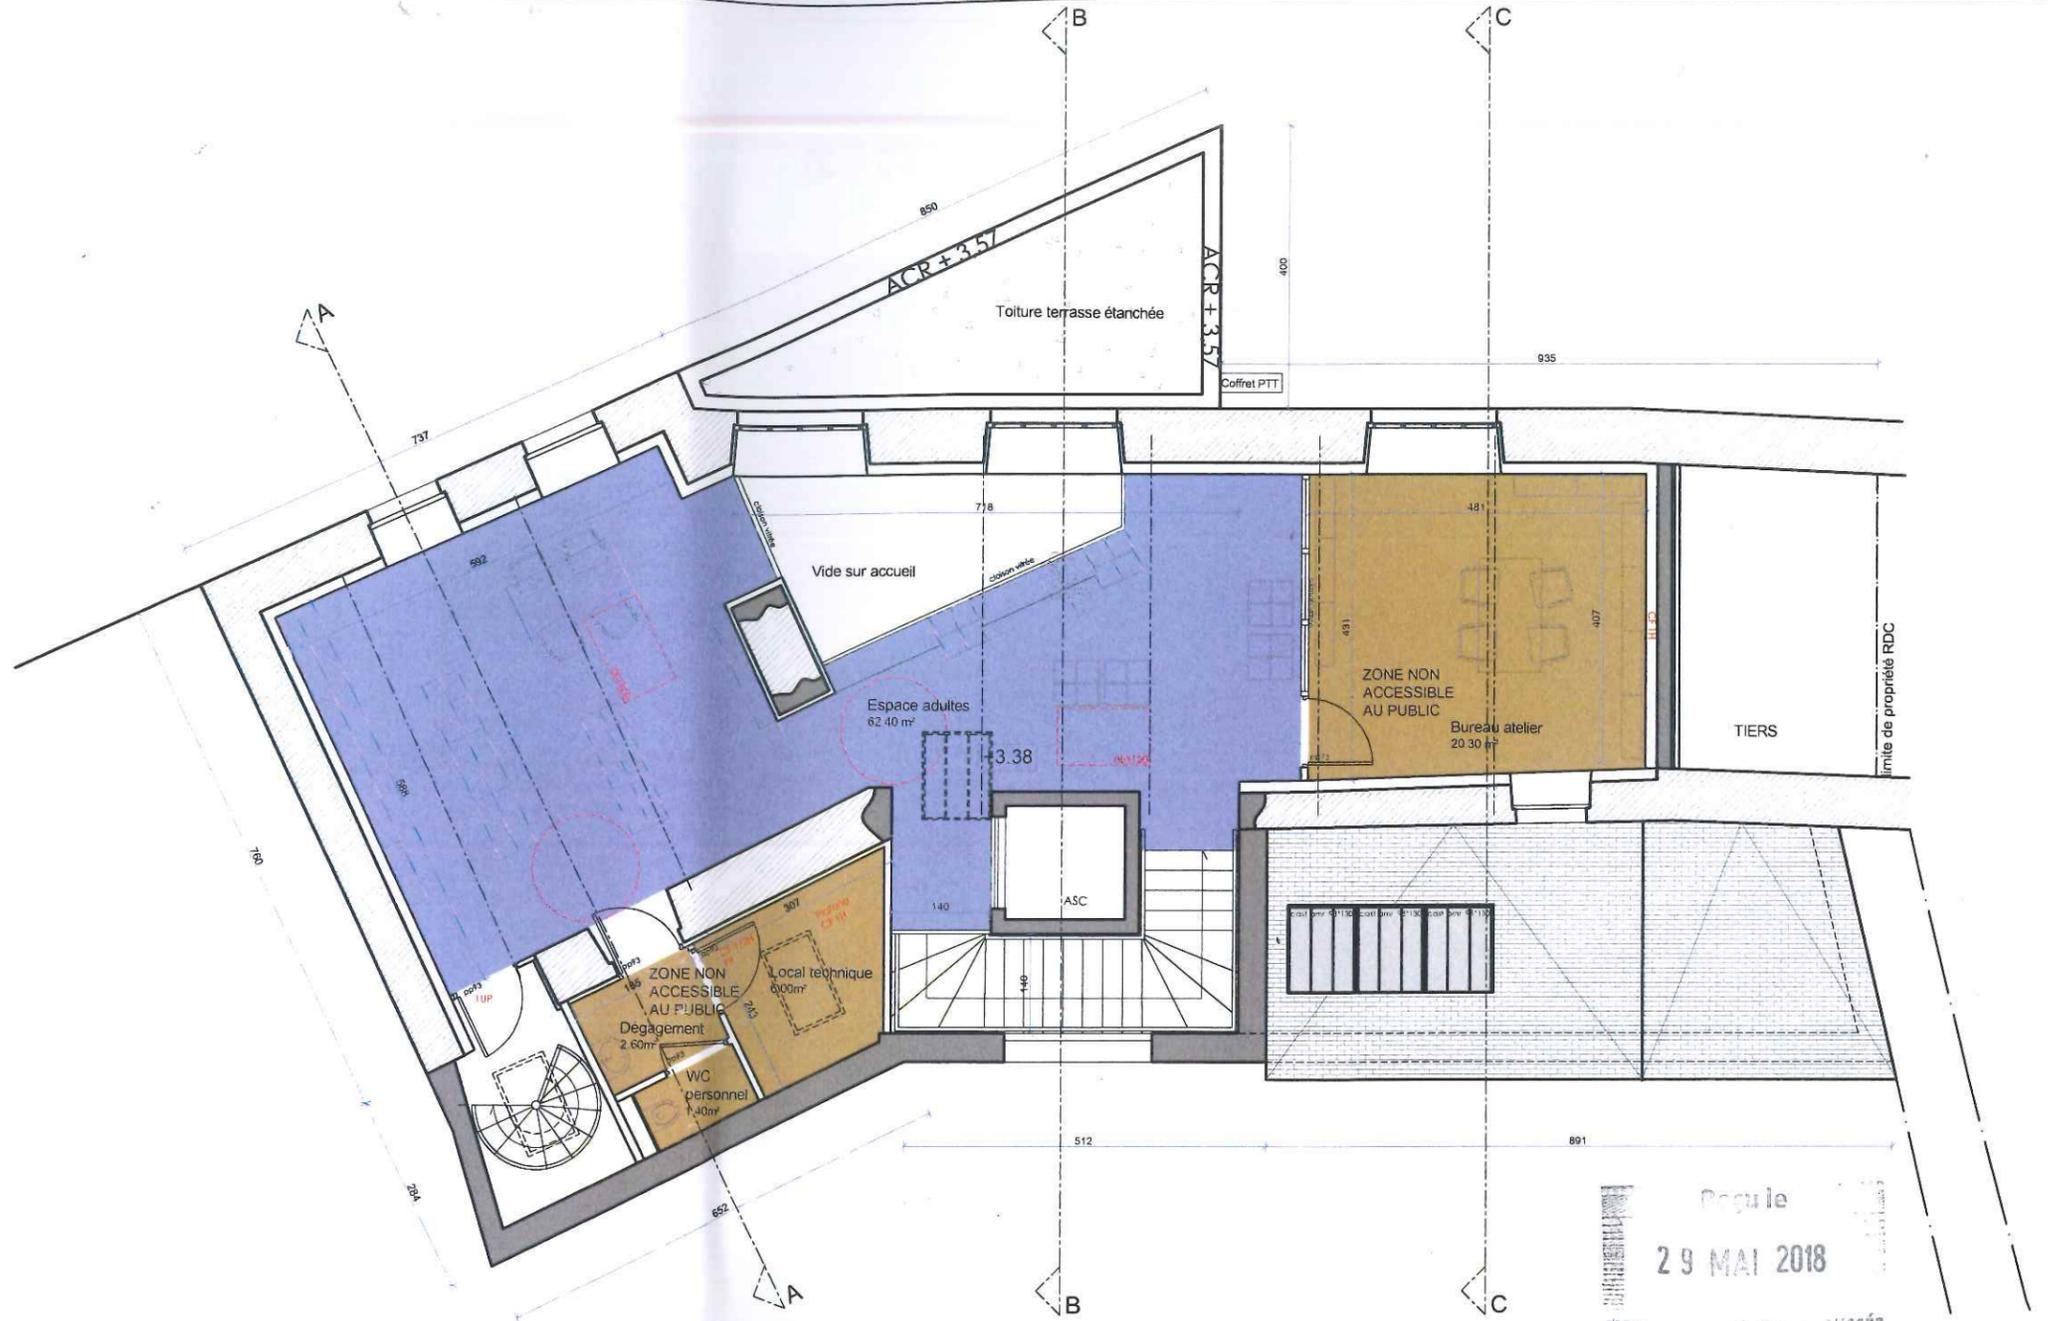

Ces documents sont réalisés en phase PC du projet et ne peuvent en aucun cas constituer des plans d'exécution utilisables en l'état pour la construction. Les plans d'exécution sont à la charge des entreprises. Les niveaux et les côtes sont donnés à titre indicatif et devront être vérifiés sur place par les entreprises.

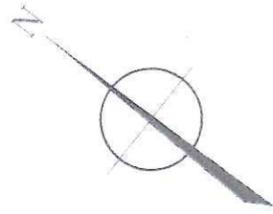

Regule  
29 MAI 2018  
Maire de La Chapelle Chaussée

PC 0350581810009

Vu pour être annexé  
à mon arrêté en date du

*Couasnon & Launay*  
**Couasnon & Launay Architectes Dplg**  
Parc d'affaires de la Bretèche - Bât. O  
35760 Saint-Grégoire  
T. 02 99 79 44 07 - Fax 02 99 79 56 44  
Siret : 497 712 158 00029

5	PC 39-8	Commune de La Chapelle Chaussée 3 rue de Montmuran - 35630 La Chapelle Chaussée	14 Mai 2018	COUASON & LAUNAY architectes dplg 35760 Saint-Grégoire 02.99.79.44.07 couasnon.launay@orange.fr	

Ces documents sont réalisés en phase PC du projet et ne peuvent en aucun cas constituer des plans d'exécution utilisable en l'état pour la construction. Les plans d'exécution sont à la charge des entreprises. Les niveaux et les côtes sont donnés à titre indicatif et devront être vérifiés sur place par les entreprises.