





## COMMUNE DE TREFLEZ PROGRAMME DE VOIRIE 2022



## PARKING CENTRE BOURG

## PLAN DES TRAVAUX PROJETES

Ech.: 1/400

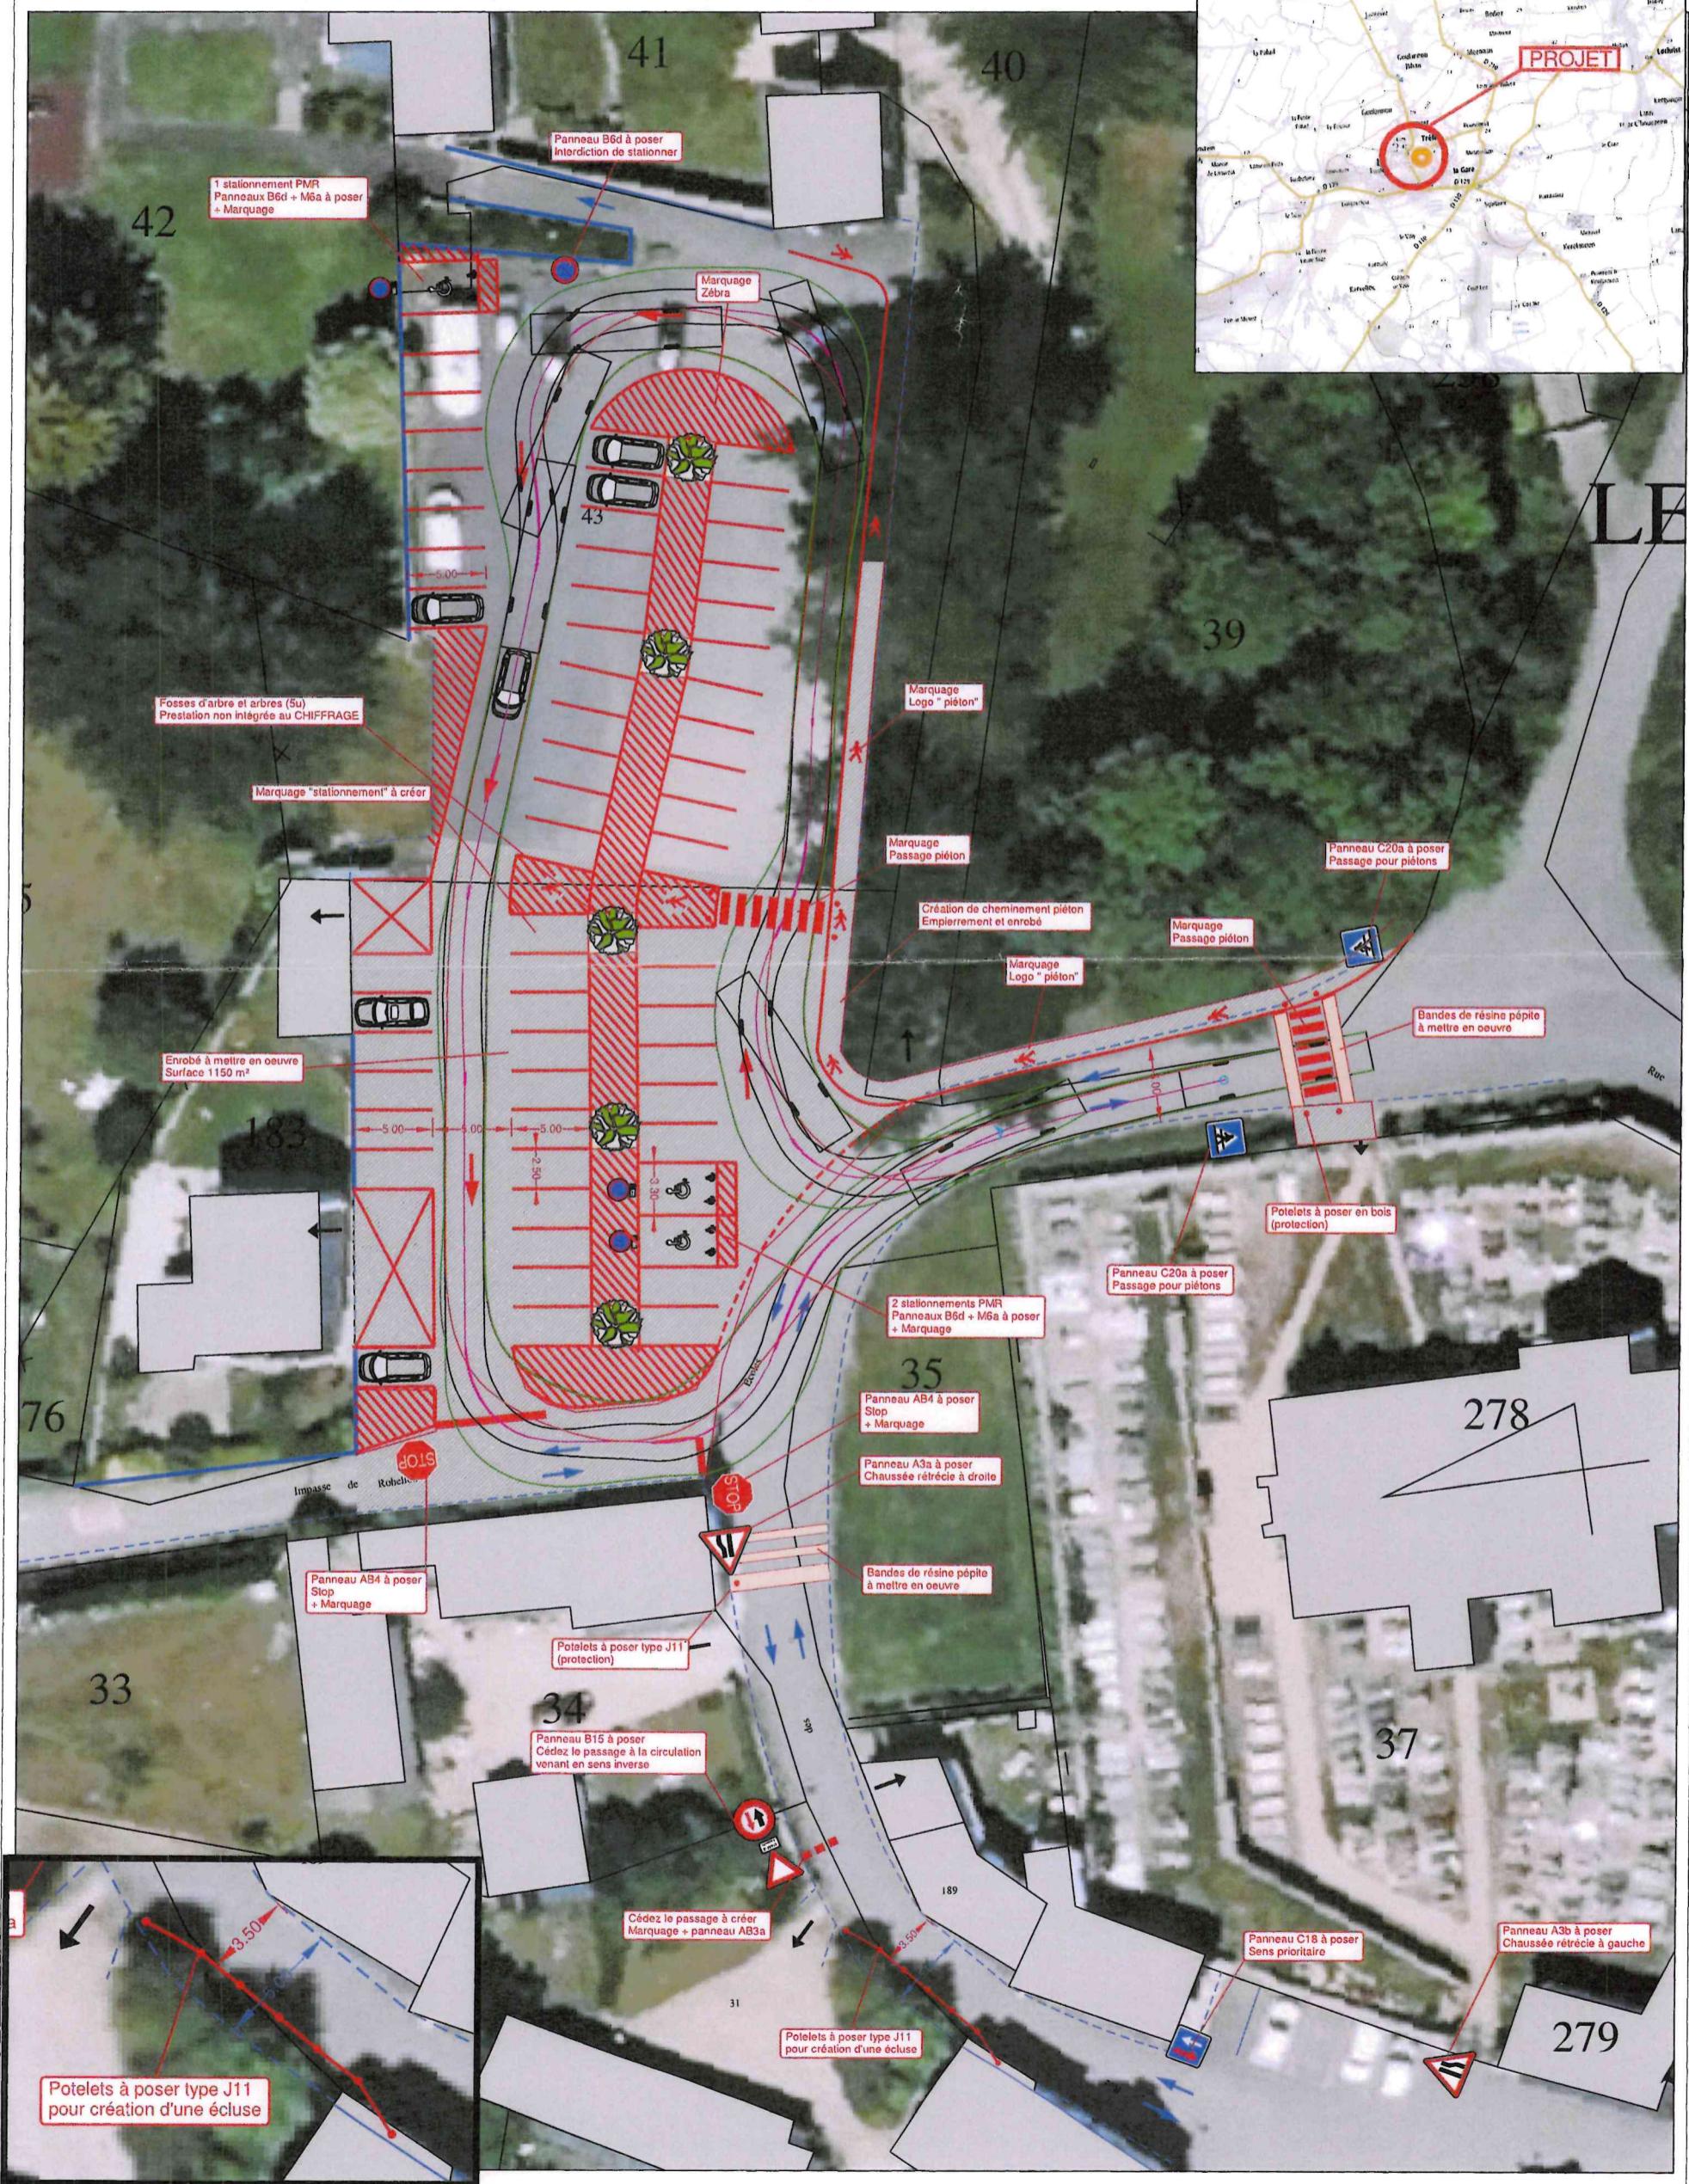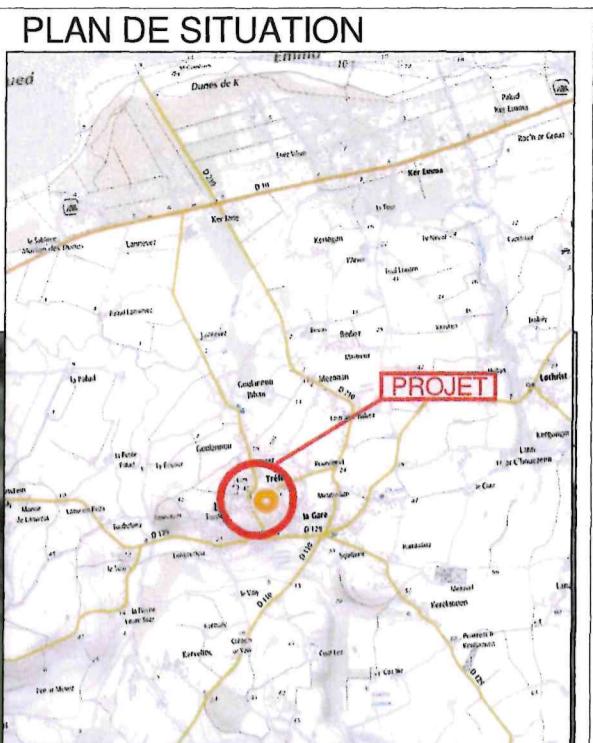

## POSSIBILITÉ D'AMÉNAGEMENT

## RESTRUCTURATION DU STATIONNEMENT DE LA PLACE AR MOR - TRÉFLEZ | ÉTUDE CONSEIL - CAUE DU FINISTÈRE

6

Des passages sécurisés sont conservés pour le piéton

Le sol des places de stationnement reste perméable. la différence de matériau peut suffire à différencier espace roulants et stationnement


Le bitume refait et en bonne état est conservé. Dans la pente, il a le mérite de ne pas ravinier

Le sol de la partie haute est changé. Les espaces roulants doivent être résistants (stabilisé avec liant, bitume, béton désactivé ...)

L'alignement d'arbre doit être penser dans l'optique d'un dialogue avec l'allée de cyprès historique

Les plantations animent le pied de mur en pierre afin d'atténuer l'ambiance minérale du stationnement

Des potelets bois marquent la limite entre la voiture et le piéton tout en favorisant le passage

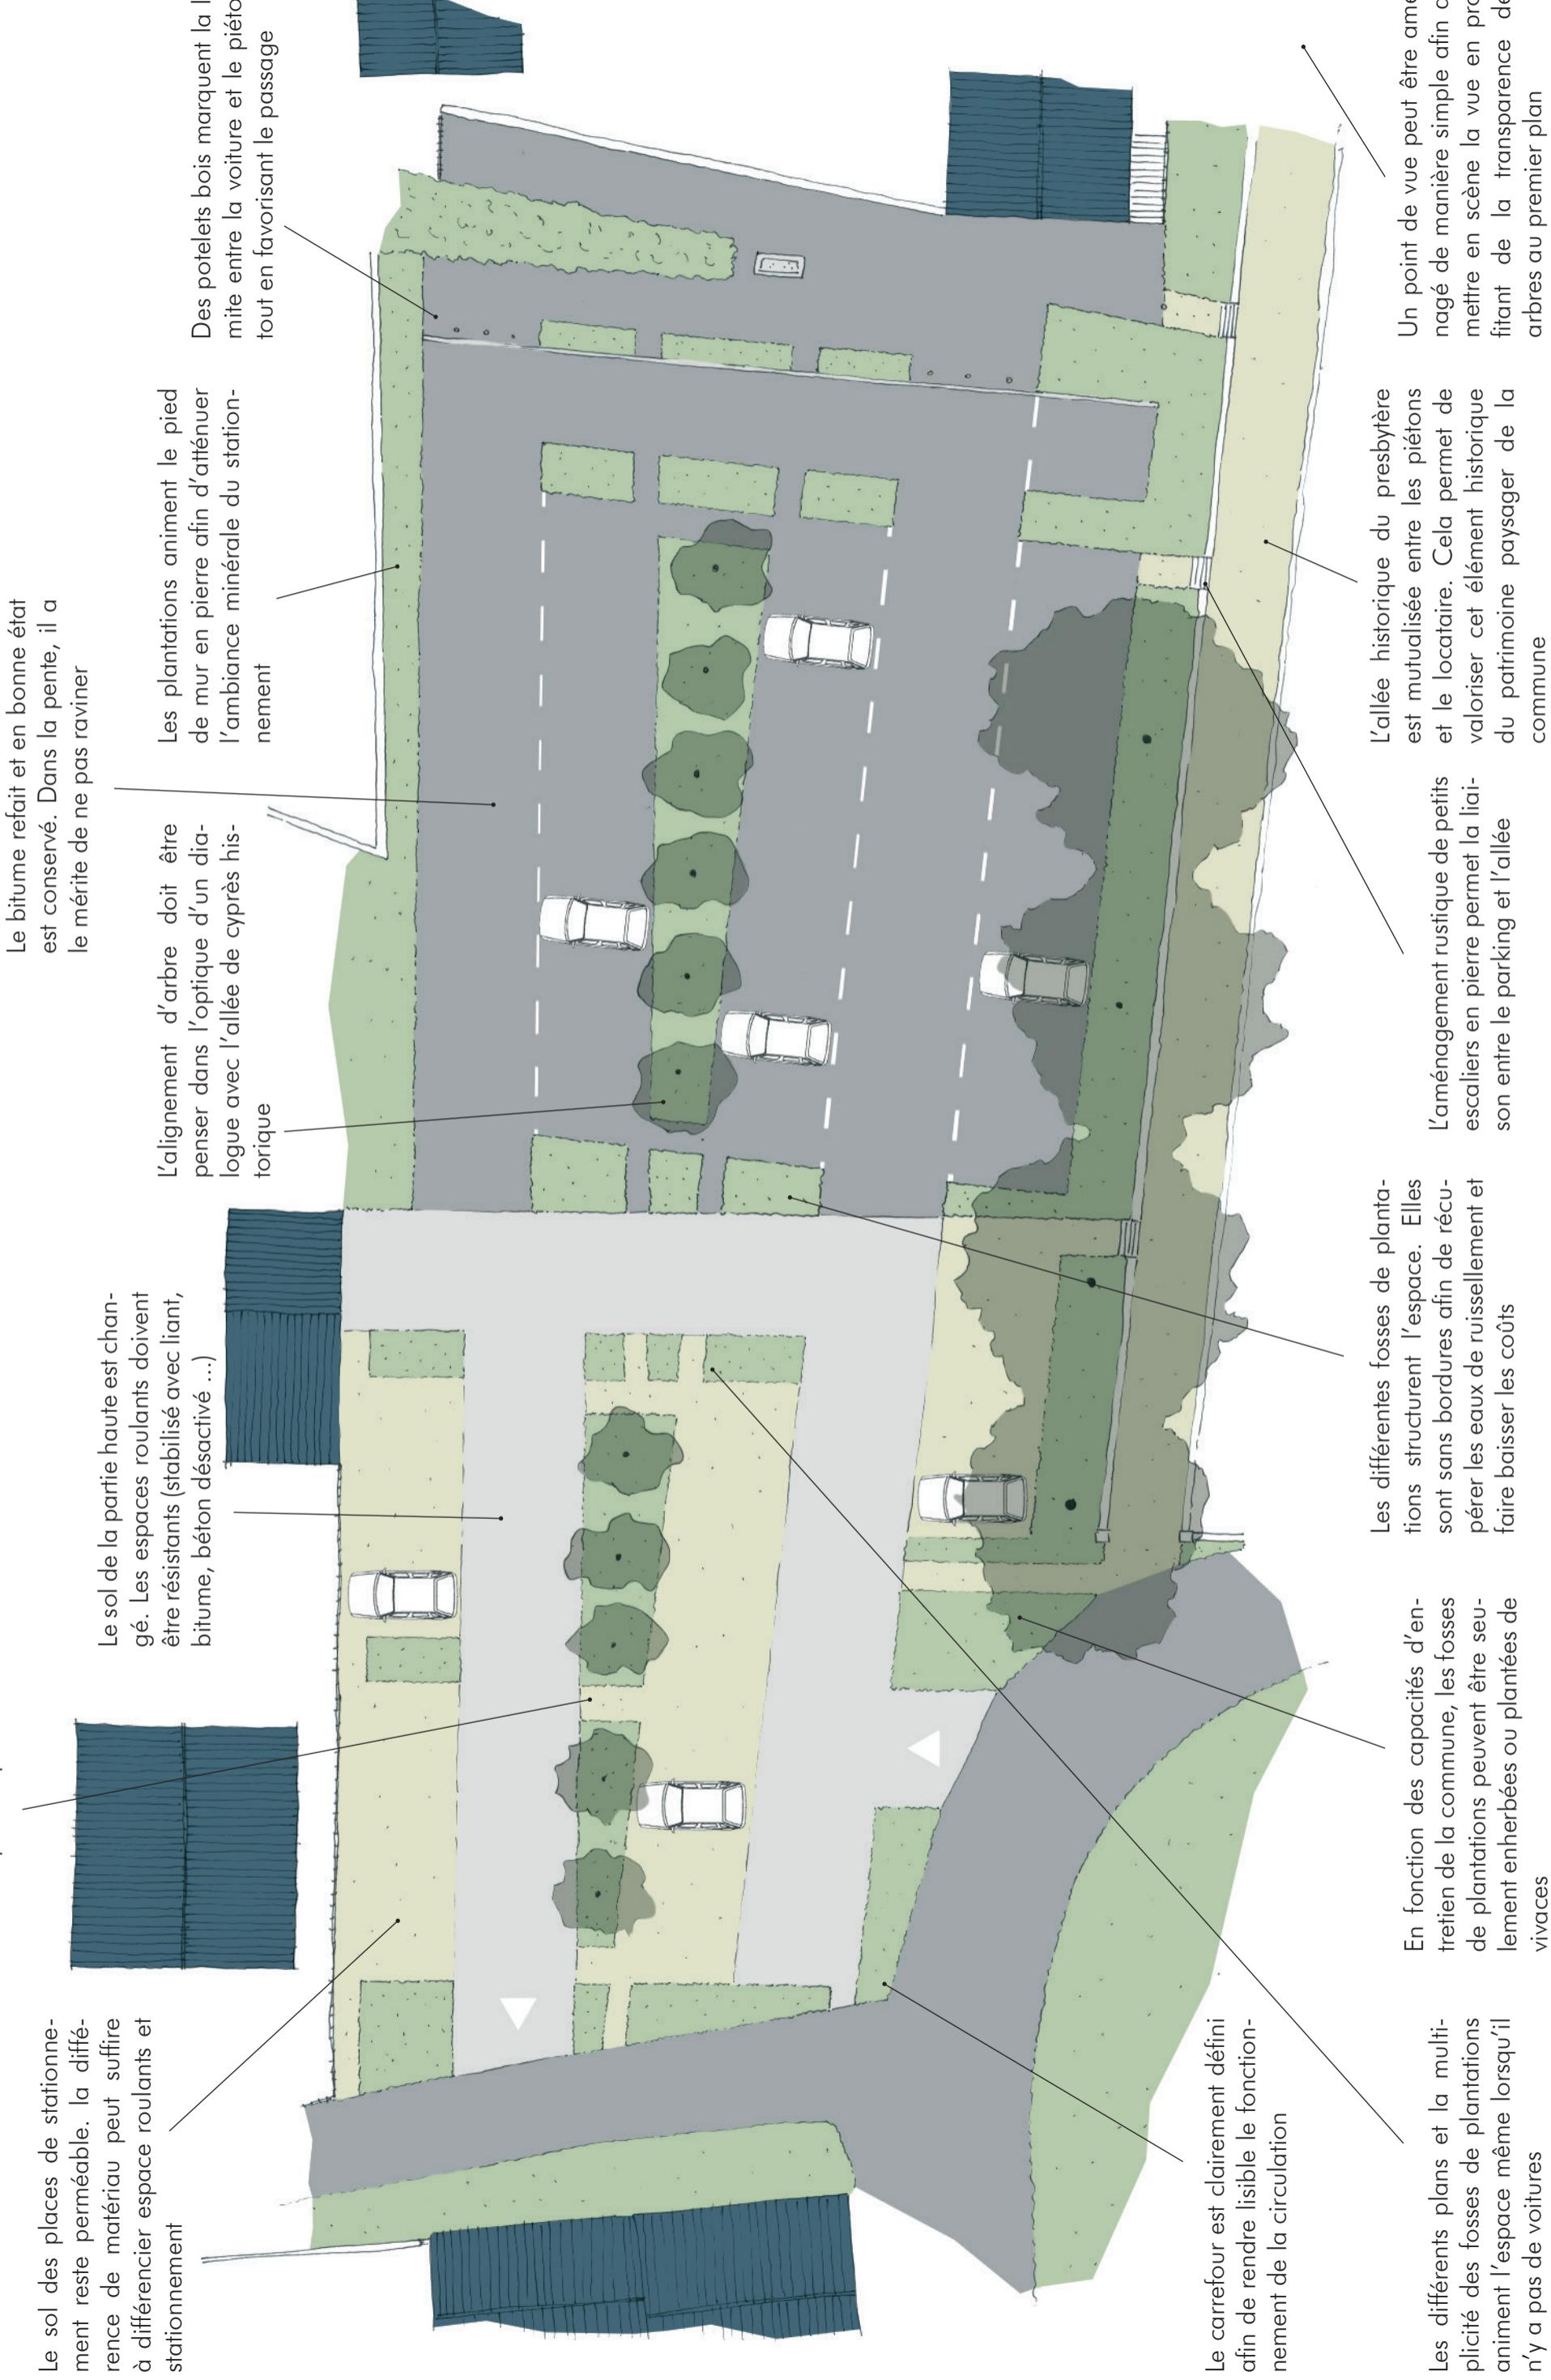




# COMMUNE DE TREFLEZ PROGRAMME DE VOIRIE 2023

# PARKING ARMOR

Ech.: 1/250

## PLAN DE SITUATION

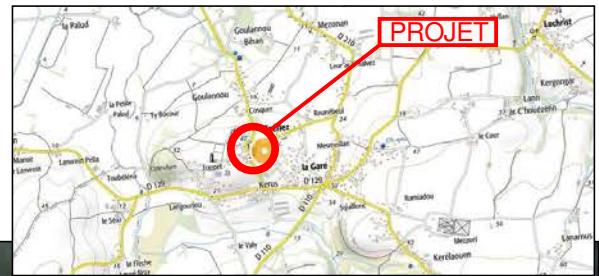

## PLAN DES TRAVAUX PROJETÉS

