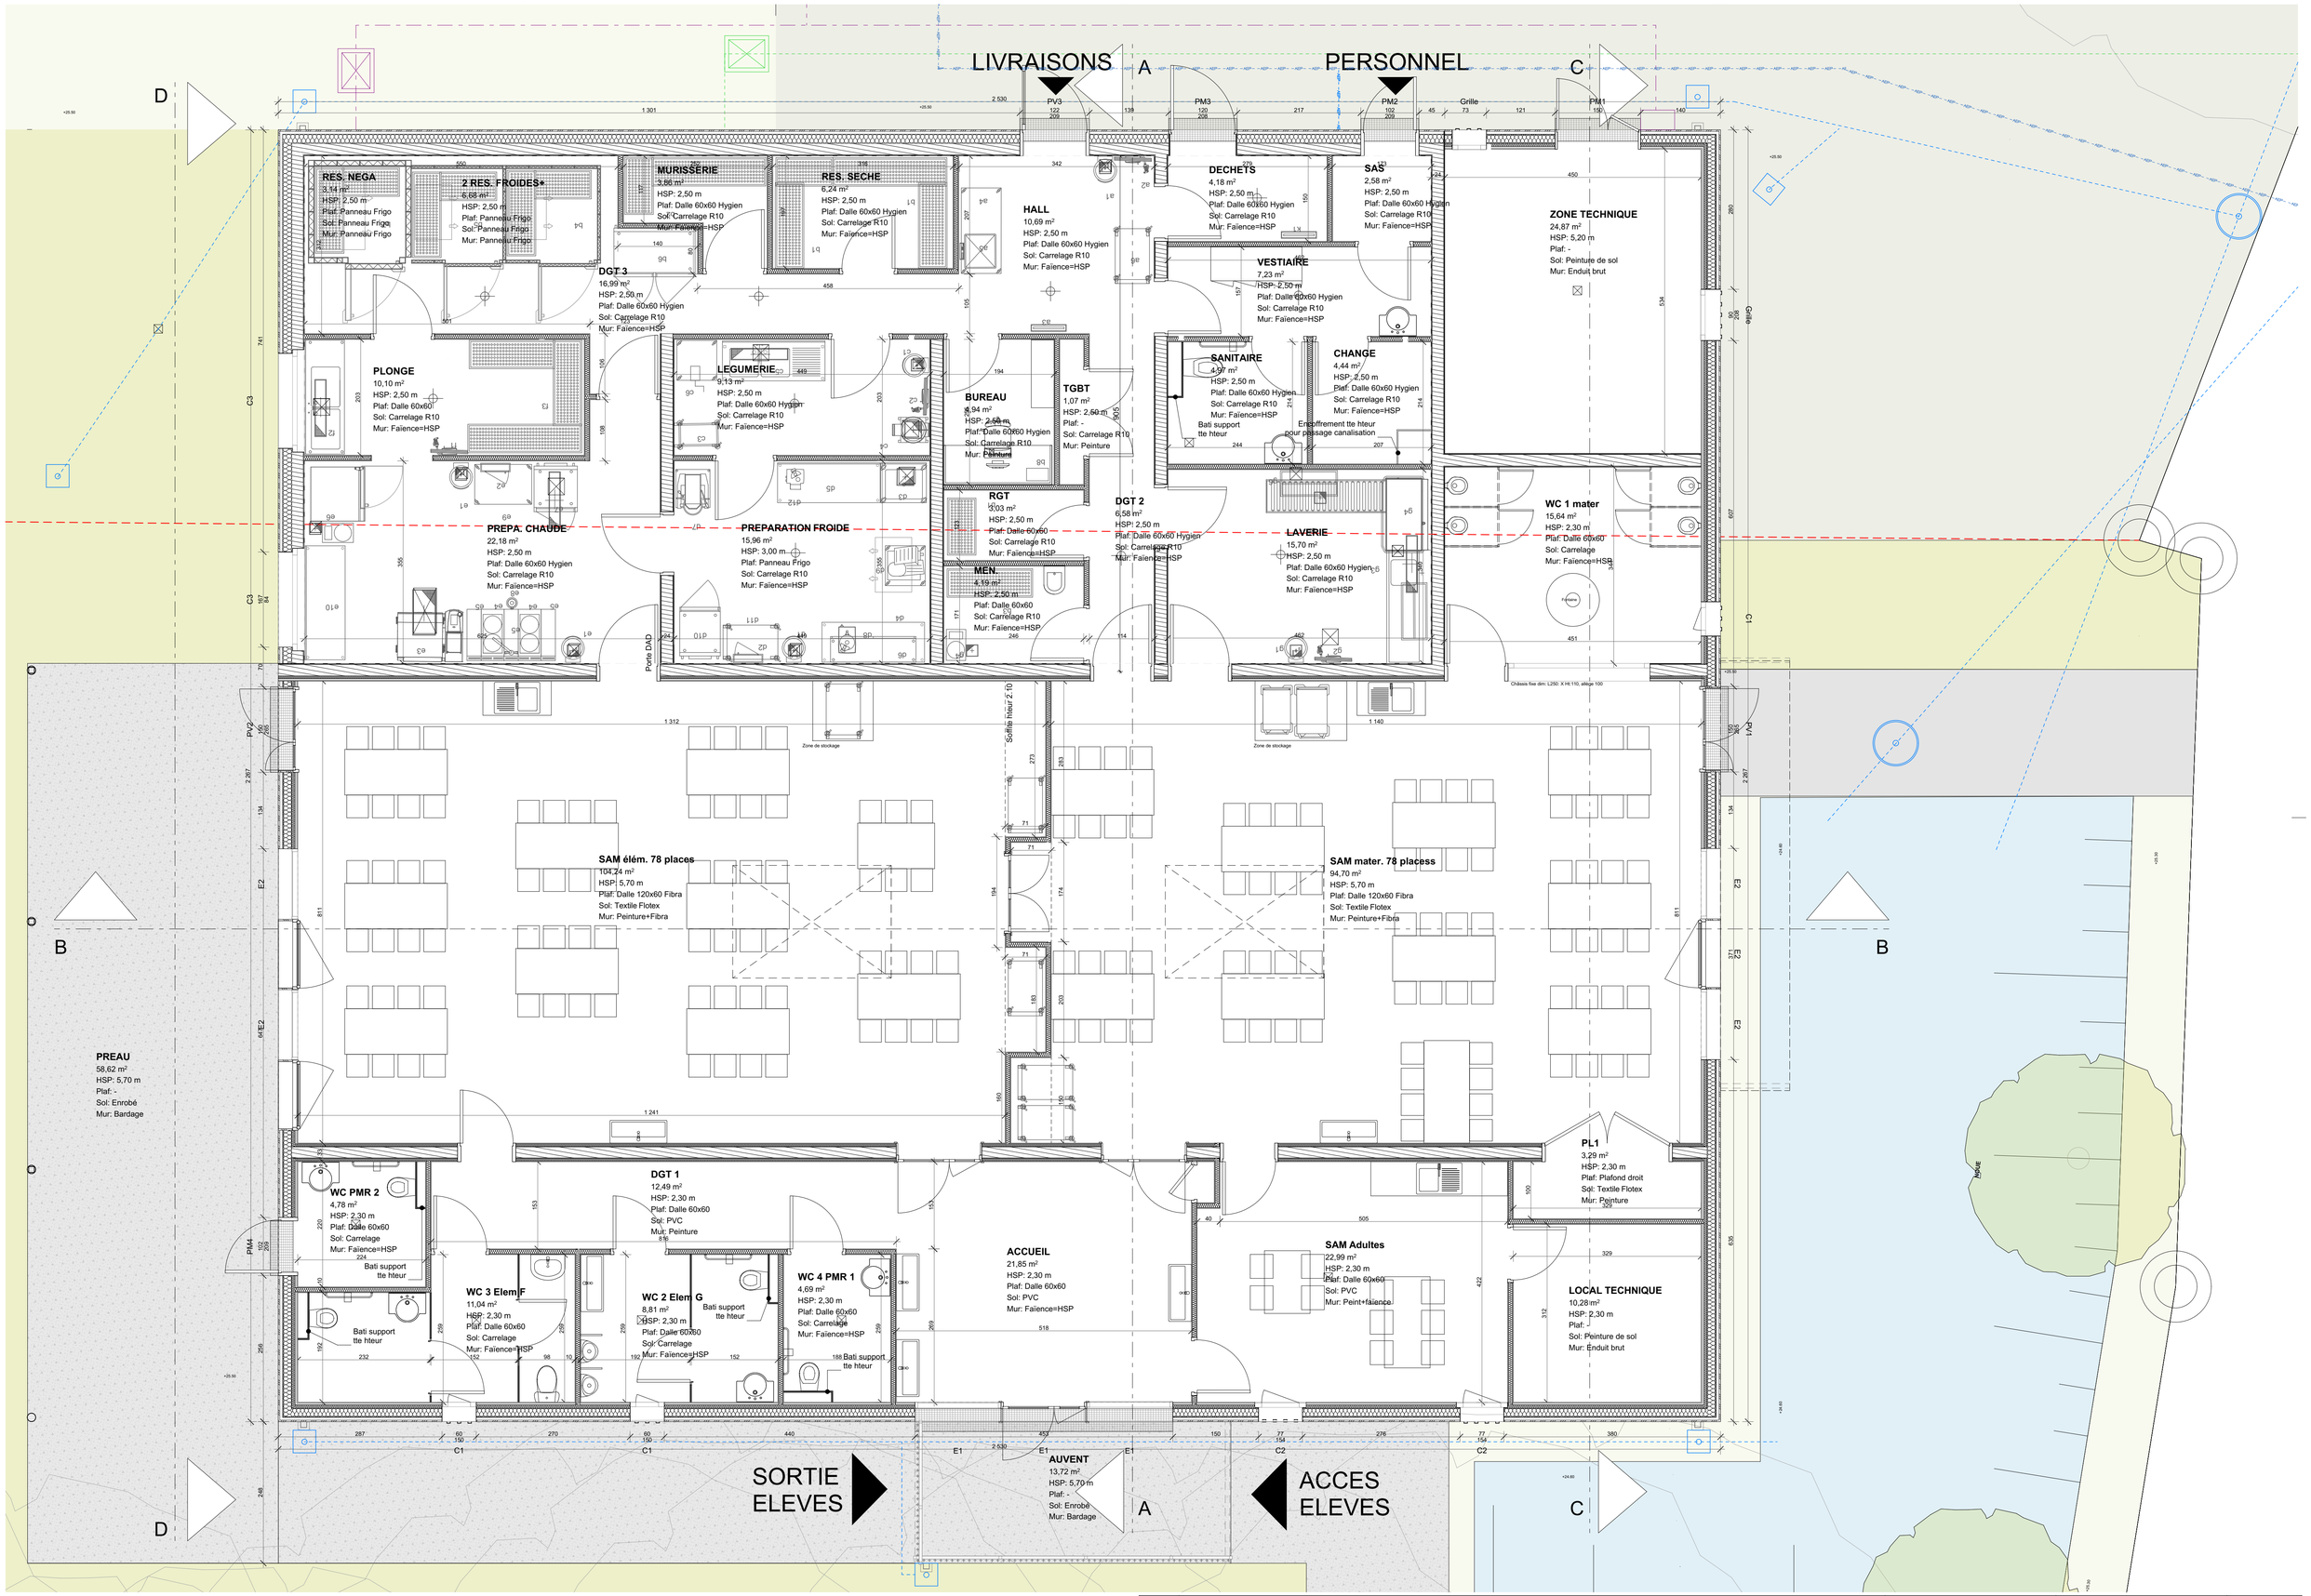


| | | | |
|---|---|---|---|
| COMMUNE DE LA CHEVALLERAIS - CONSTRUCTION D'UN RESTAURANT SCOLAIRE | DCE | RDC | ARCH03 |
| agence drodelot architectes - 21 rue de la Convention - 44100 NANTES - T/ 02 40 69 67 19 - E/ contact@agence-drodelot.fr | Vendredi 24 Juin 2022 | 1:50 | |