



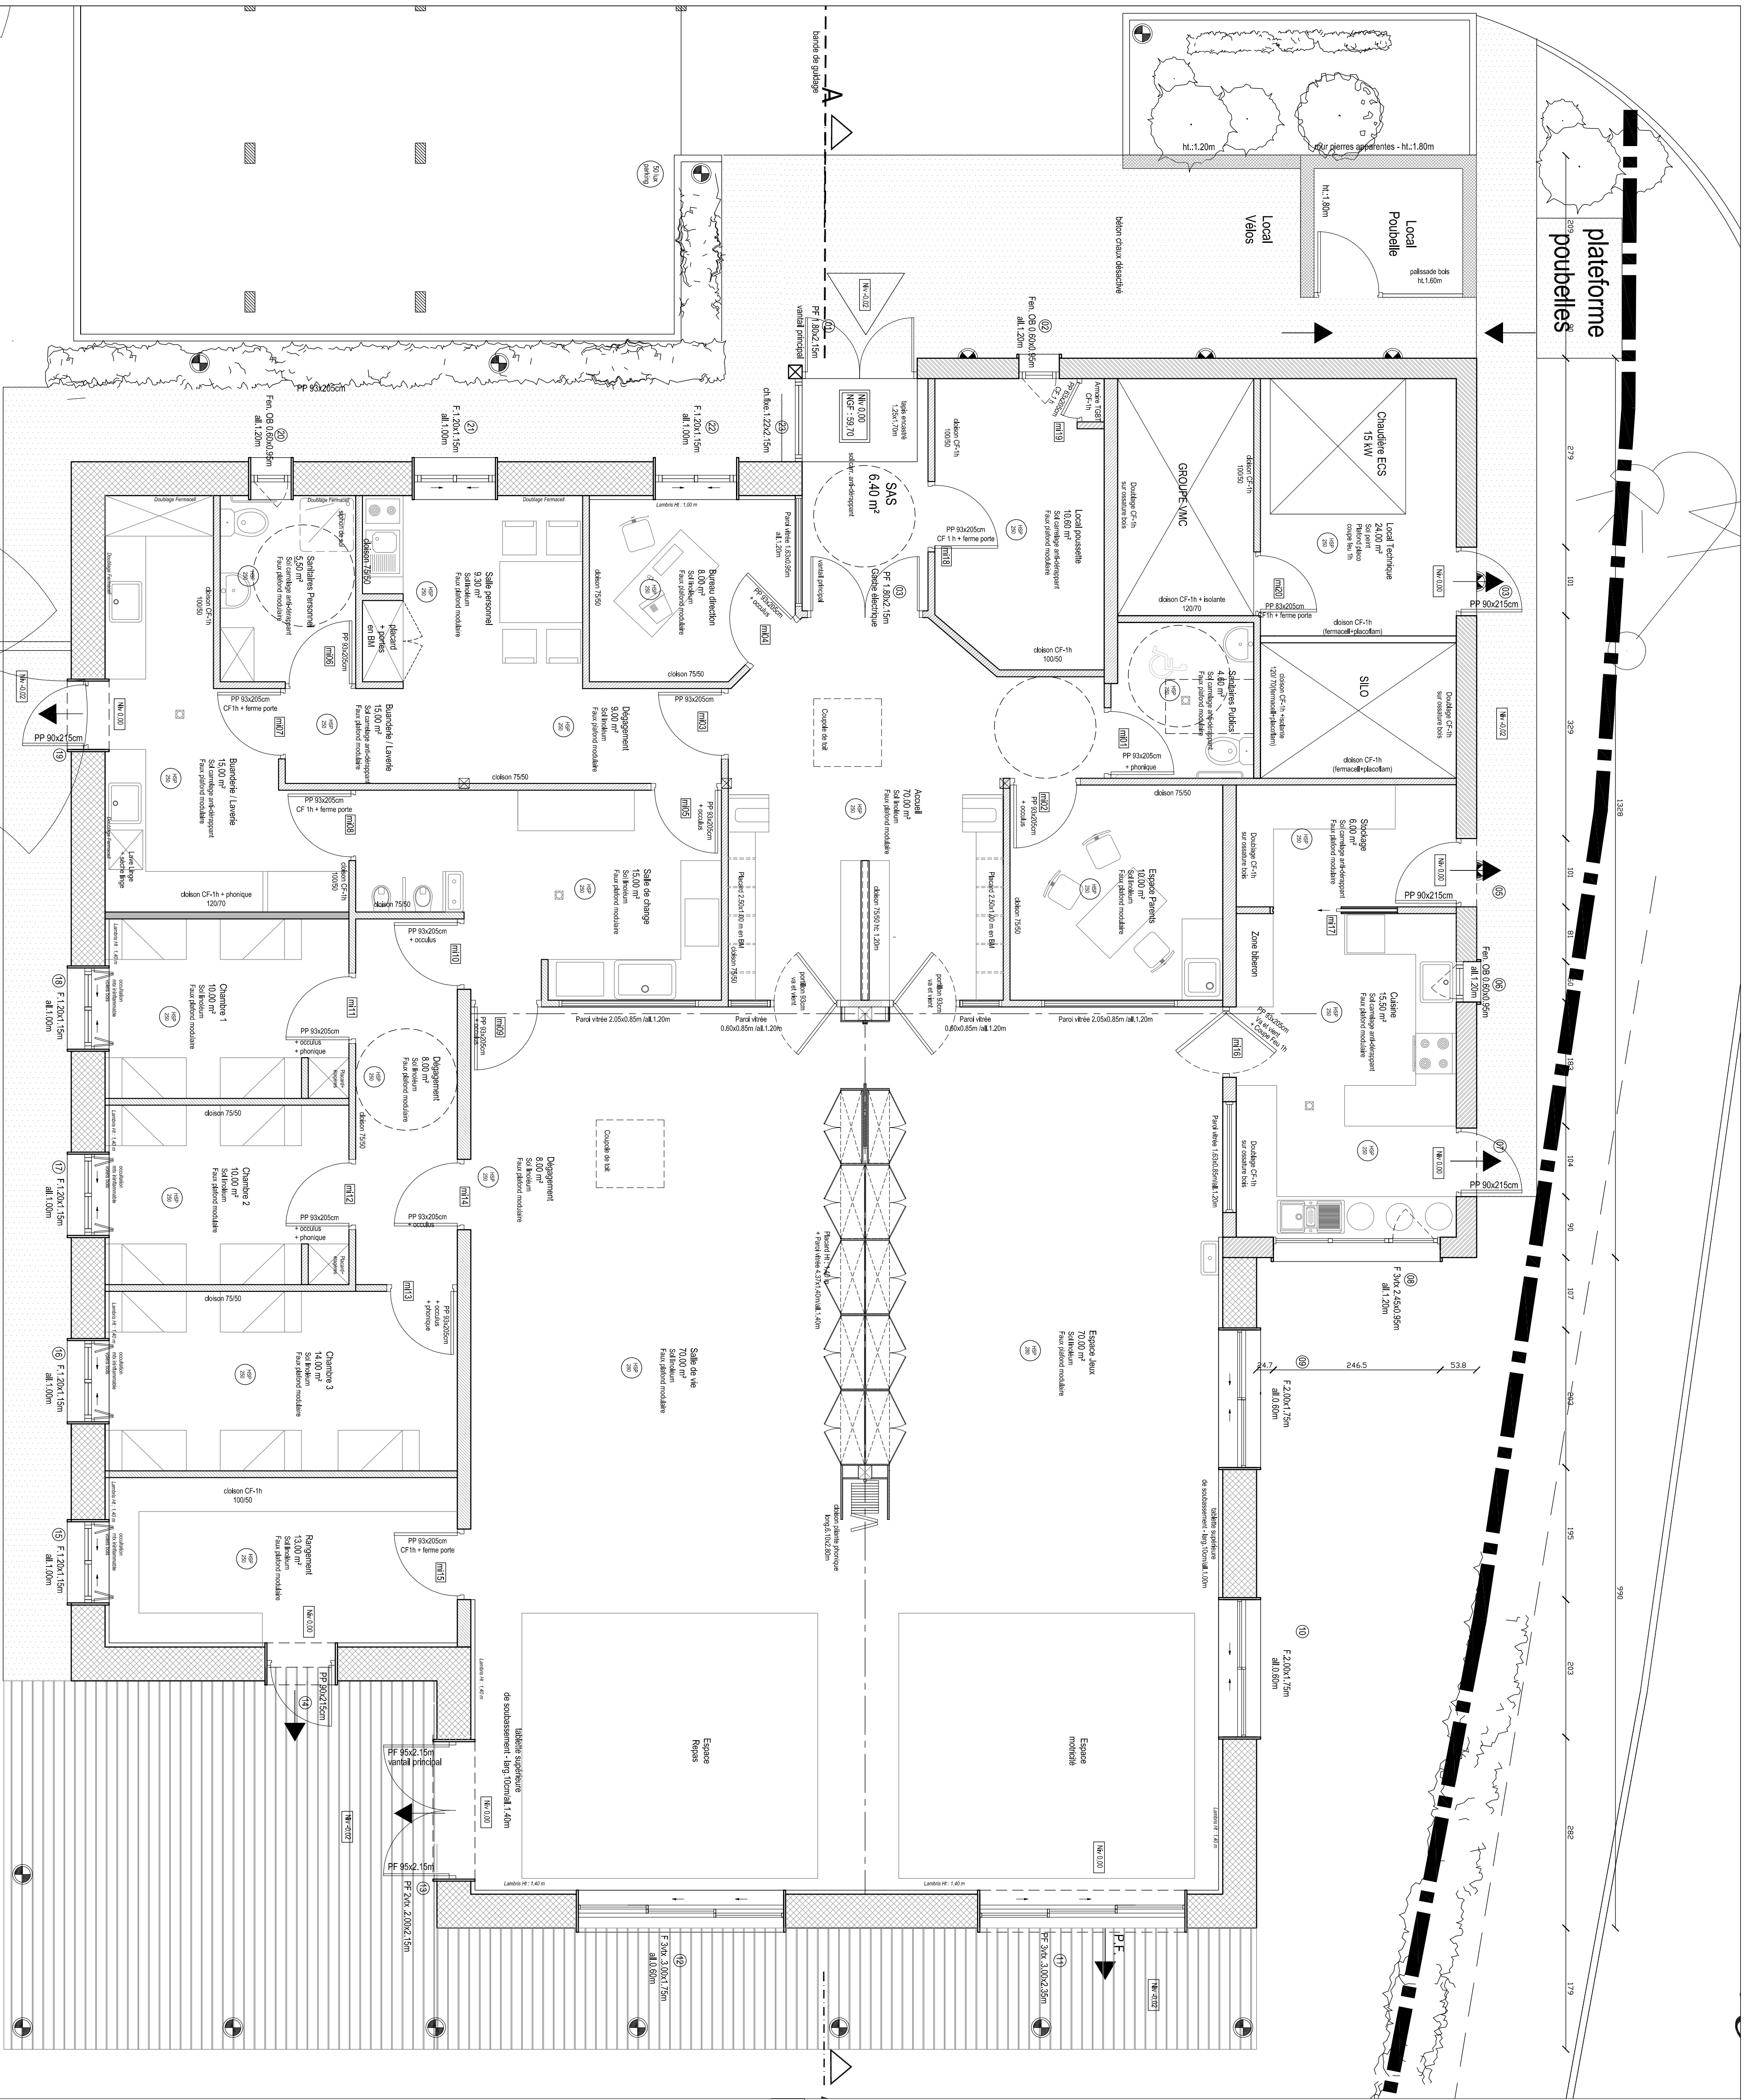

ETABLISSEMENT D'ACCUEIL DE JEUNES ENFANTS 35 390 MUEL

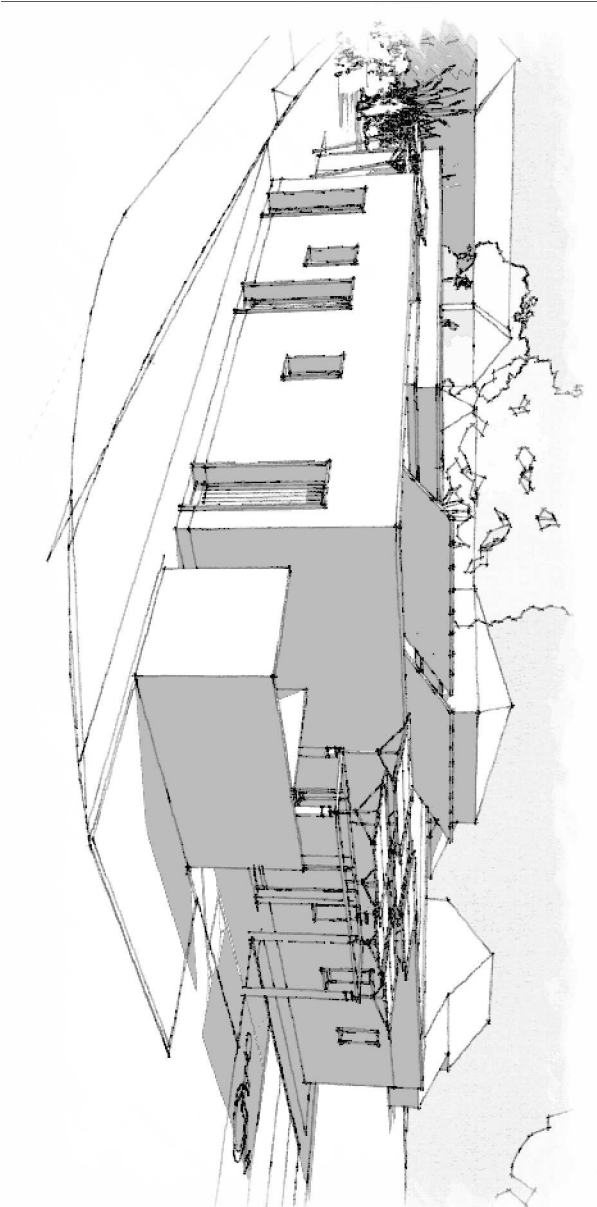

Maitre d'ouvrage:
Communauté de Commune de Saint Méen le Grand
22 rue de Gaeil
35 290 SAINT MEEN LE GRAND

Maitre d'oeuvre:
Jean-Pierre NGRAND
Architectes d.i.d.s.
1, Place du Tribunal - 56 800 PLOERNEL
tél. 02 97 74 30 30 - jeanpierre.ngrand@wanadoo.fr

Bureau d'études structure :
ARMOIRQUE ETUDES
14bis, place Chateaubriand
35 120 DOL BRETAGNE
tél. 02 98 80 94 73
mail : armiroque@wanadoo.fr

Bureau d'études thermiques :
SEPT ECO HABITAT
2 rue de la République
BP 47 du Grand Sennegant
56 802 PLOERNEL
tél. 02 97 74 18 06
mail : septeco@seco.com

PLAN RDC

Format d'imp. : A1

Phase : DCE

Date : Déc 2012

Echelle : 1/50

PIECE DCE 03