

**DEPARTEMENT DU MORBIHAN
COMMUNE DE BIEUZY
AMENAGEMENT DU BOURG**

**PLAN D'AMENAGEMENT
1 - PLAN D'ENSEMBLE**

Jun 2012 - Ech. 1/2500

Patricia POINAS - Architecte paysagiste D.P.L.G.
D2L Betail - BET VRD




DEPARTEMENT DU MORBIHAN
COMMUNE DE BIEUZY
AMENAGEMENT DU BOURG

PLAN D'AMENAGEMENT
2 - ENTREE NORD

Juin 2012 - Ech. 1/1000

Patricia POINAS - Architecte paysagiste D.P.L.G.
D2L Betali - BET VRD

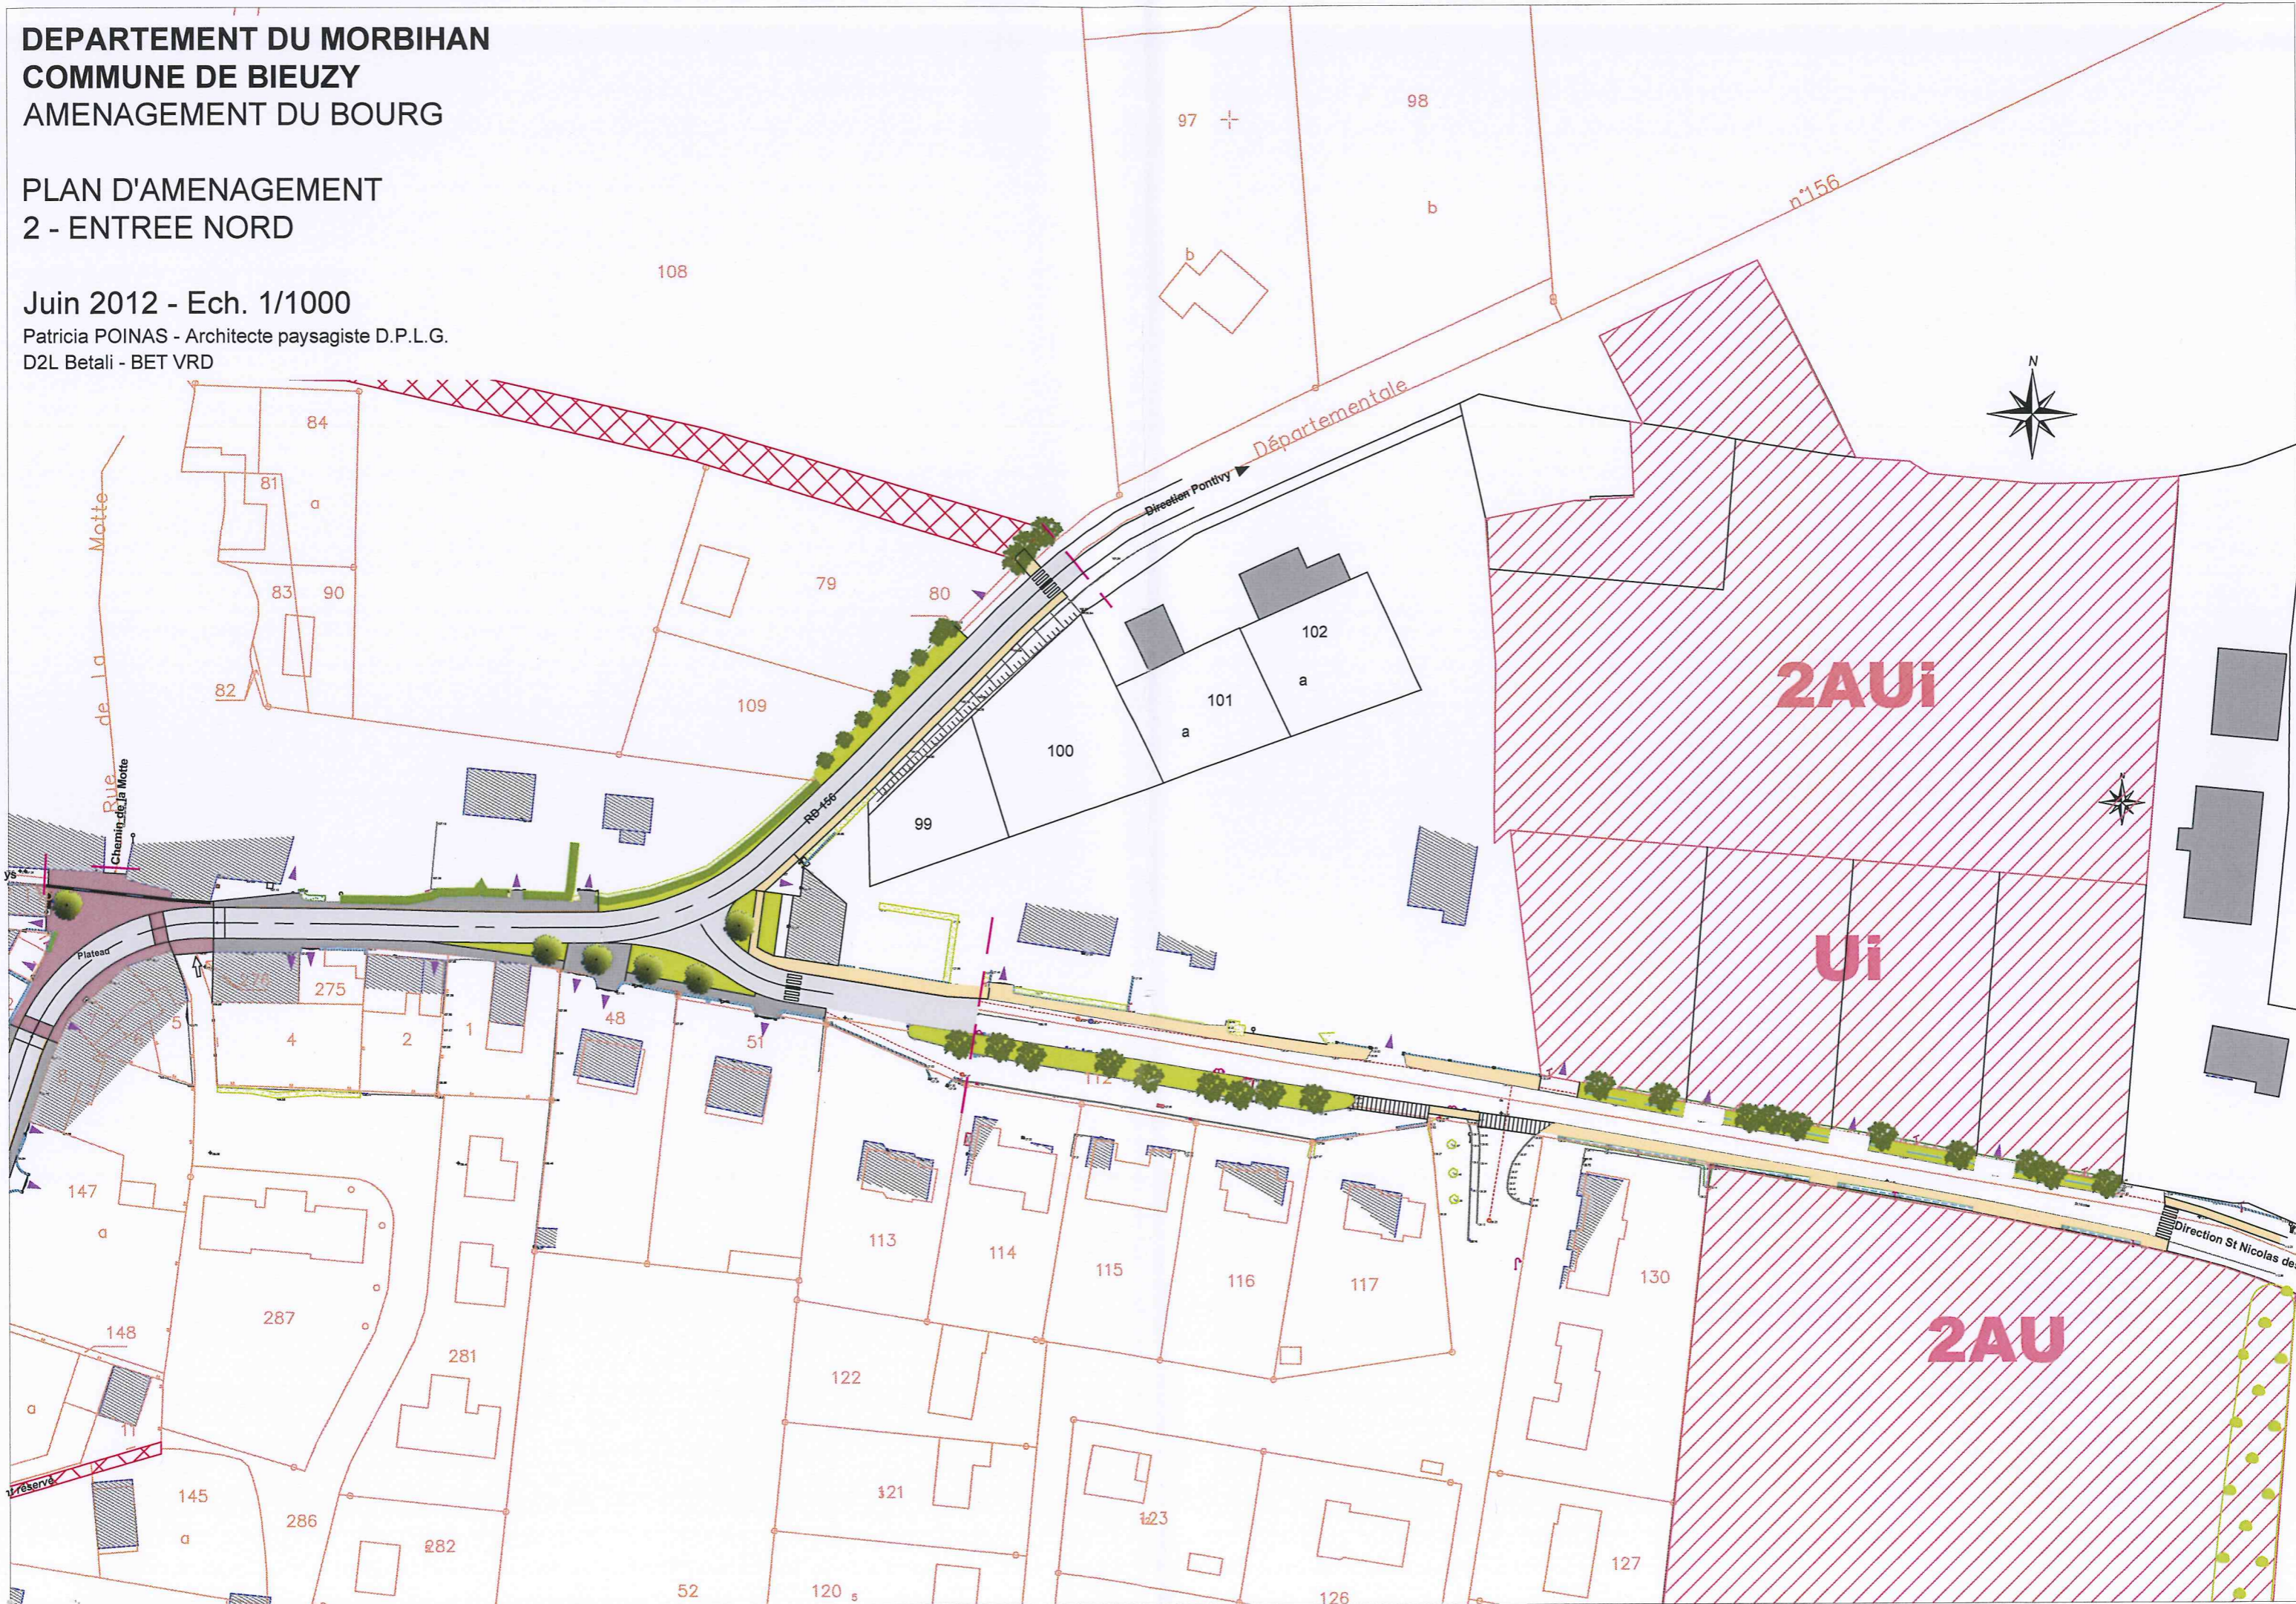

**DEPARTEMENT DU MORBIHAN
COMMUNE DE BIEUZY
AMENAGEMENT DU BOURG**

**PLAN D'AMENAGEMENT
3 - RUE BONNE FONTAINE**

Junin 2012 - Ech. 1/1000

Patricia POINAS - Architecte paysagiste D.P.L.G.
D2L Betali - BET VRD




DEPARTEMENT DU MORBIHAN
COMMUNE DE BIEUZY
AMENAGEMENT DU BOURG

PLAN D'AMENAGEMENT
4 - PLACE DE L'EGLISE
ENTREE SUD

Juin 2012 - Ech. 1/500

Patricia POINAS - Architecte paysagiste D.P.L.G.
D2L Betali - BET VRD

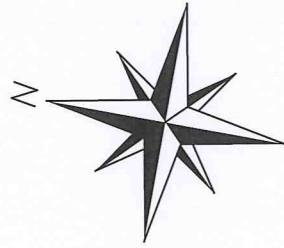

VC 6

Fontaine

