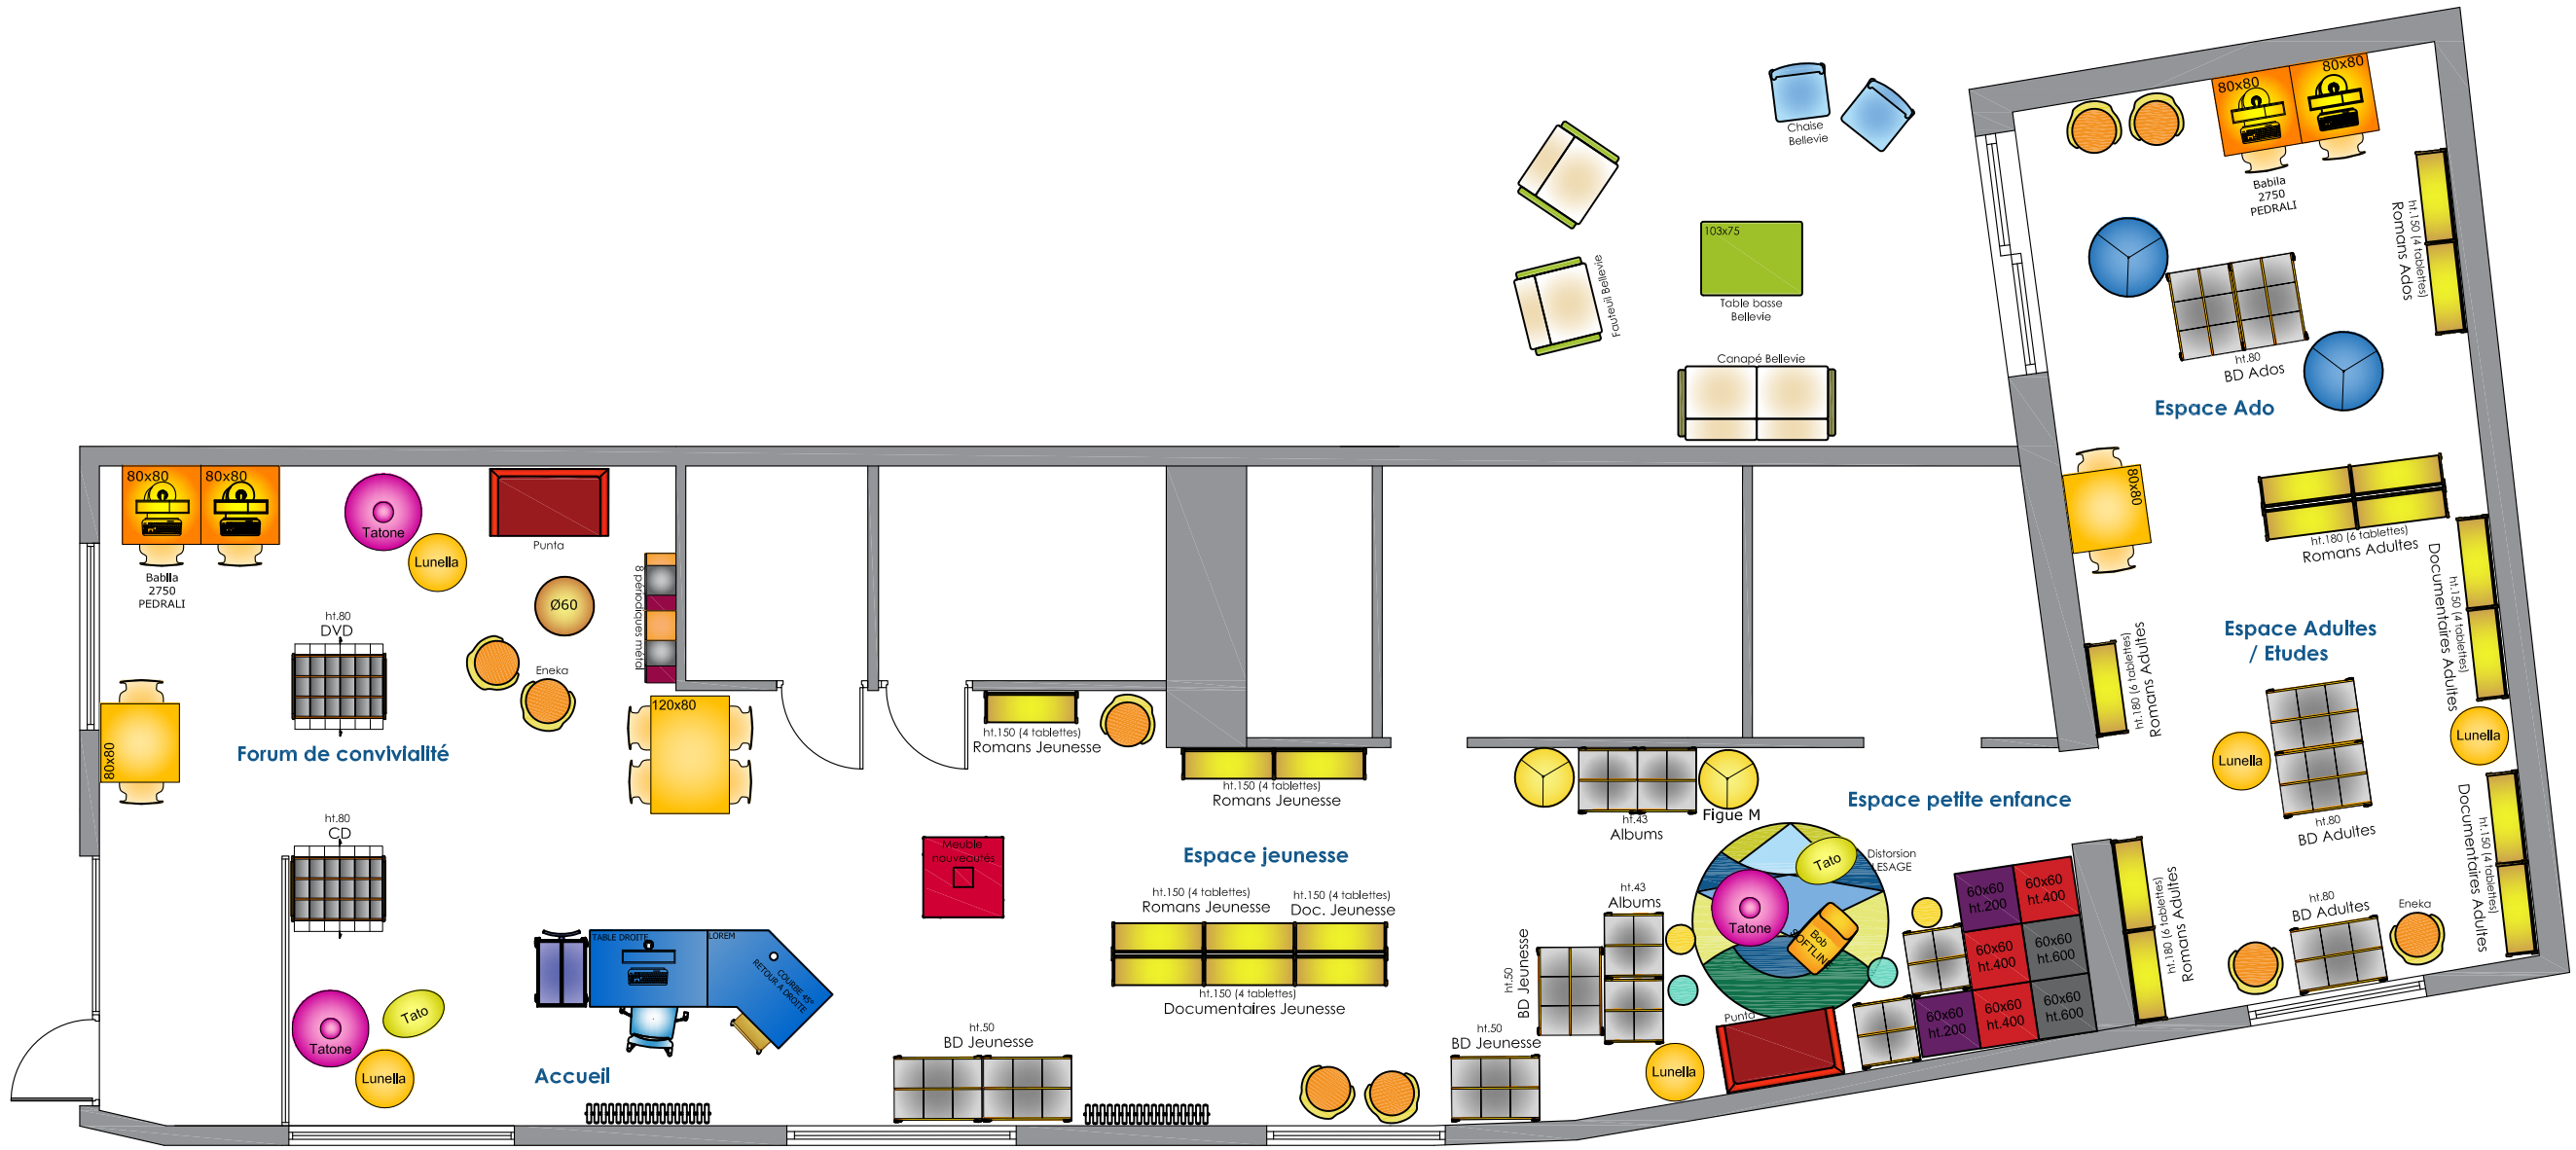

Implantation sous réserve de vérification des cotations. Ces plans sont la propriété exclusive de DPC. Toute reproduction partielle ou totale est strictement interdite sans l'autorisation de DPC

DPC CRÉATEUR DE MOBILIER

Descriptif: BIBLIOTHEQUE
Lieu: PLOUARET--22--
Interlocuteur DPC: CLEMENT-MICHENEAU
Auteur: MARION-B

Echelle: 1/75
Format: A3
Date de Création: 03/04/2019
Modification et date: 08/04/2019

Parc d'activités de St Porchaire, Zone de Riparfond -1, rue Pierre et Marie Curie, 79300 BRESSUIRE France
Tél. 05.49.65.24.22. Fax. 05.49.65.88.71. Mail. info@dpc.fr

www.dpc.fr