


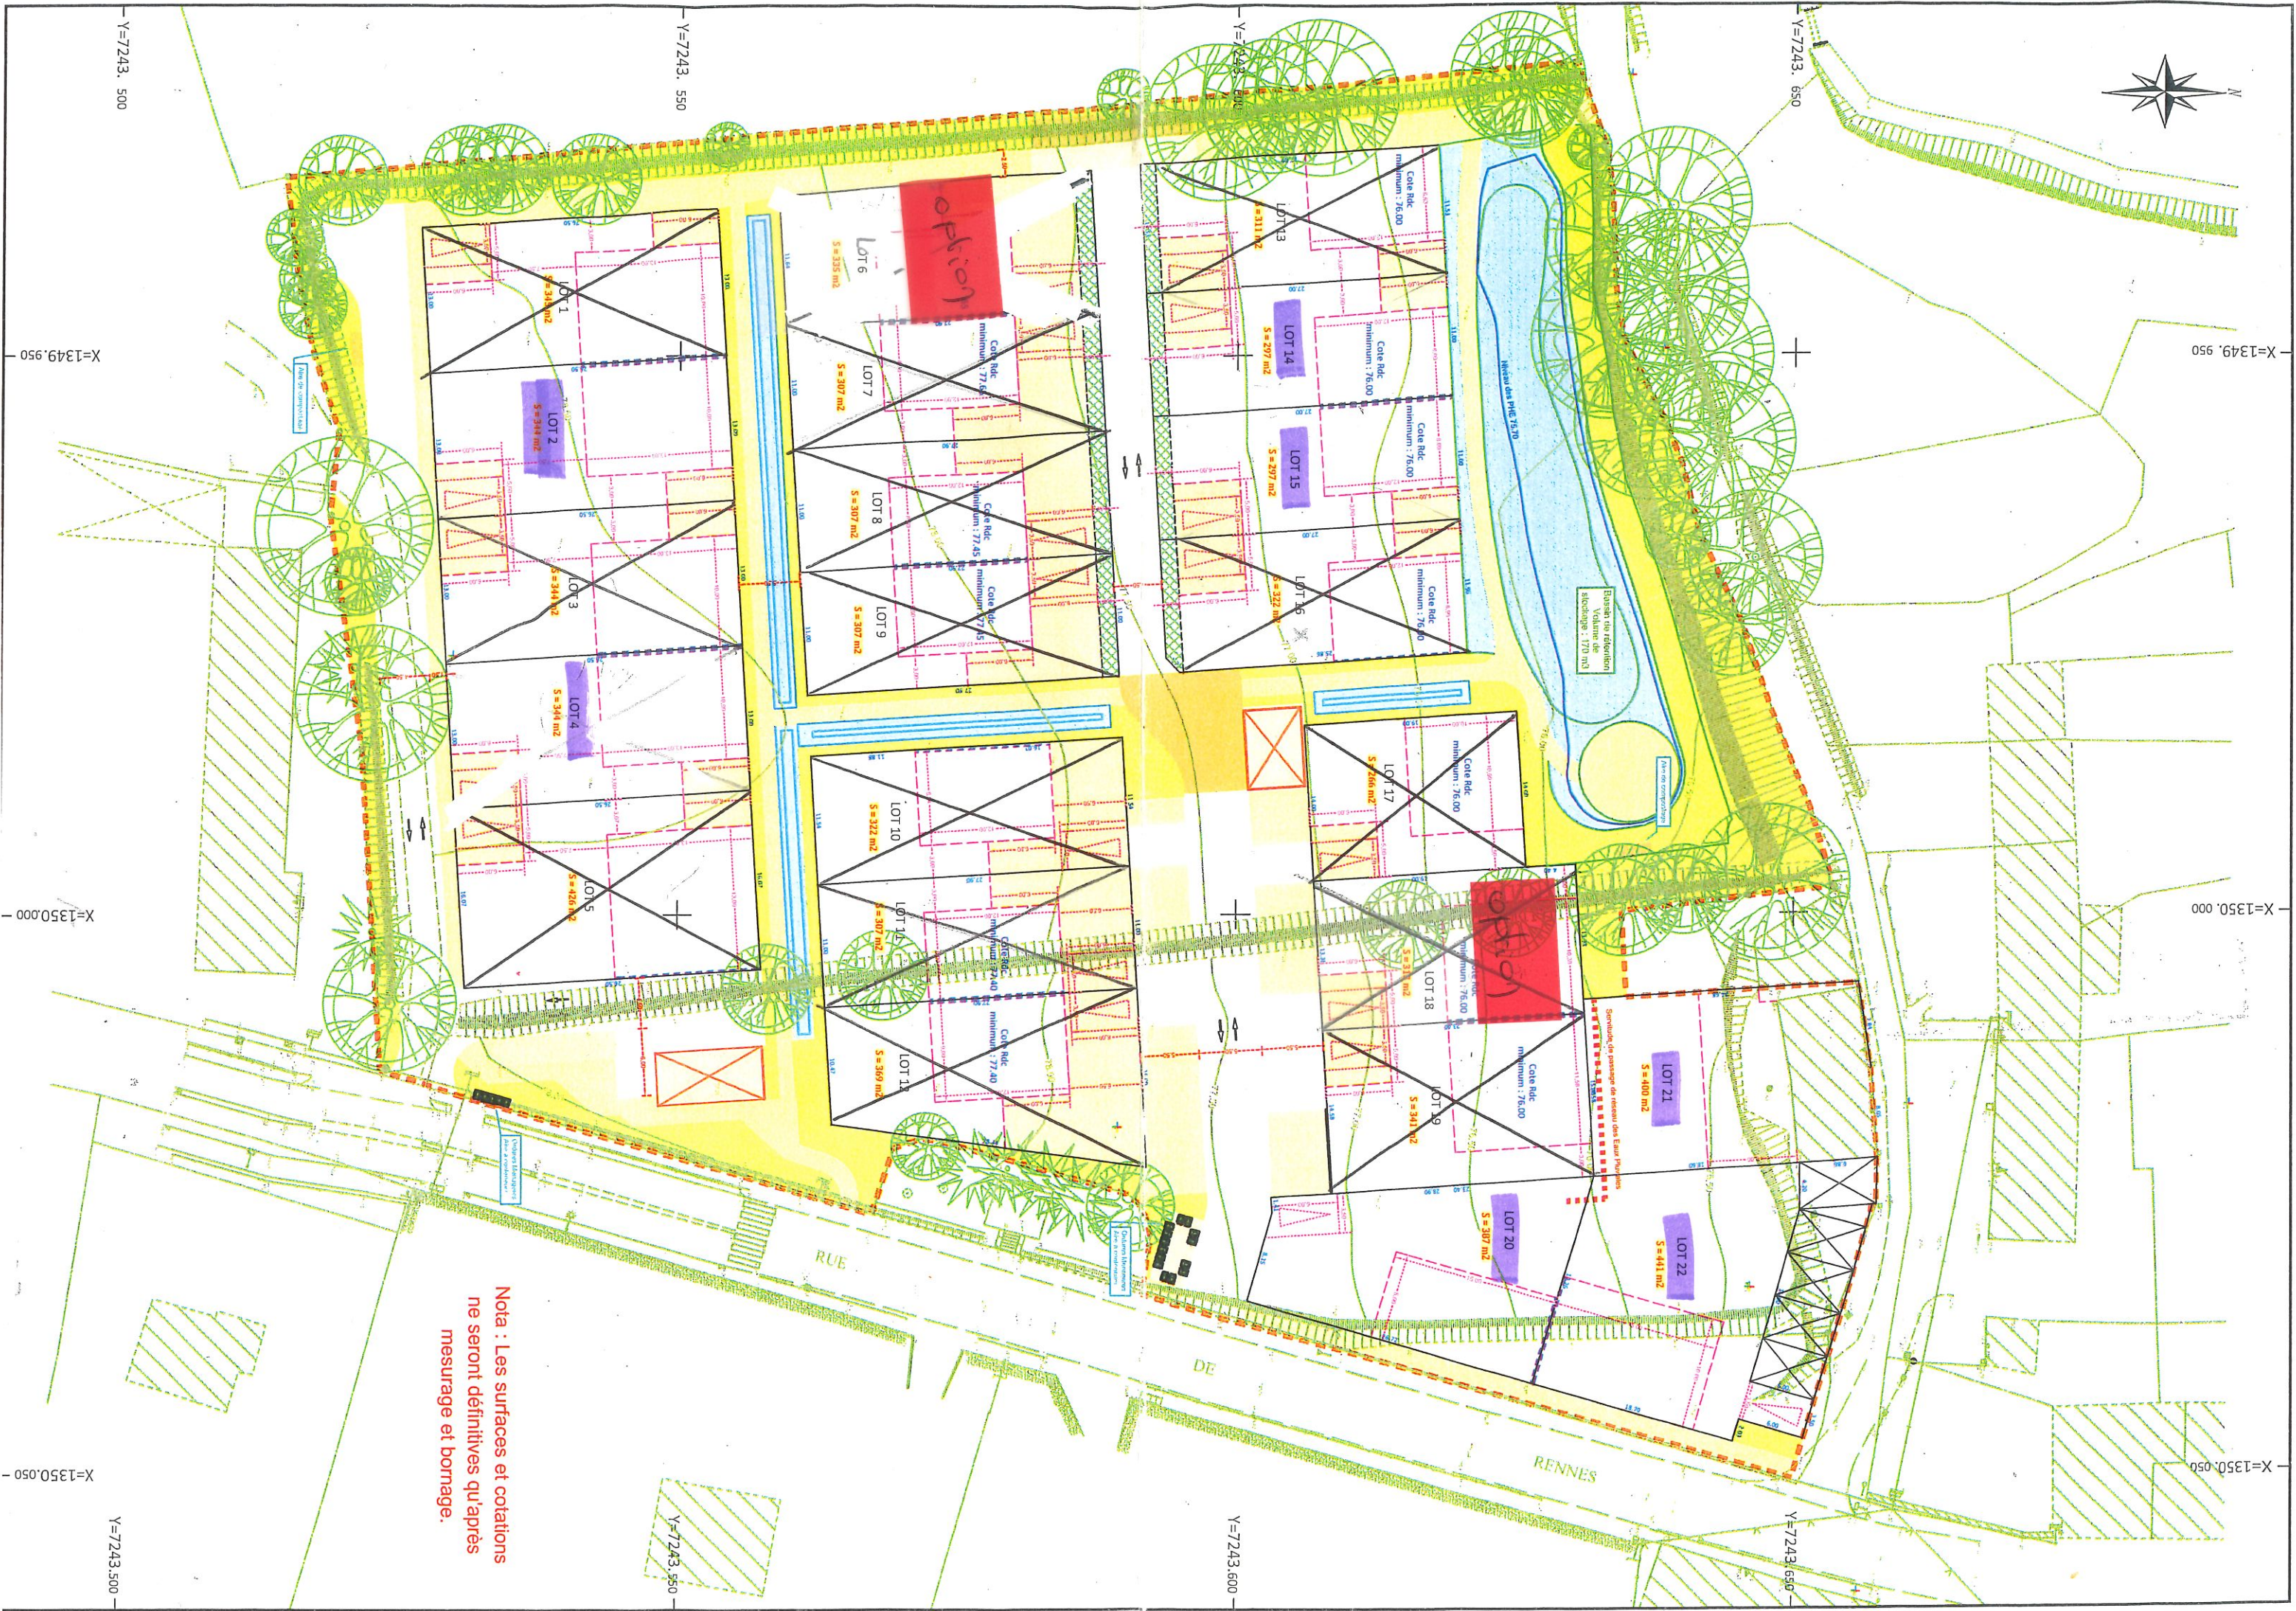

Nota : Les surfaces et cotations
ne seront définitives qu'après
mesurage et bornage.